


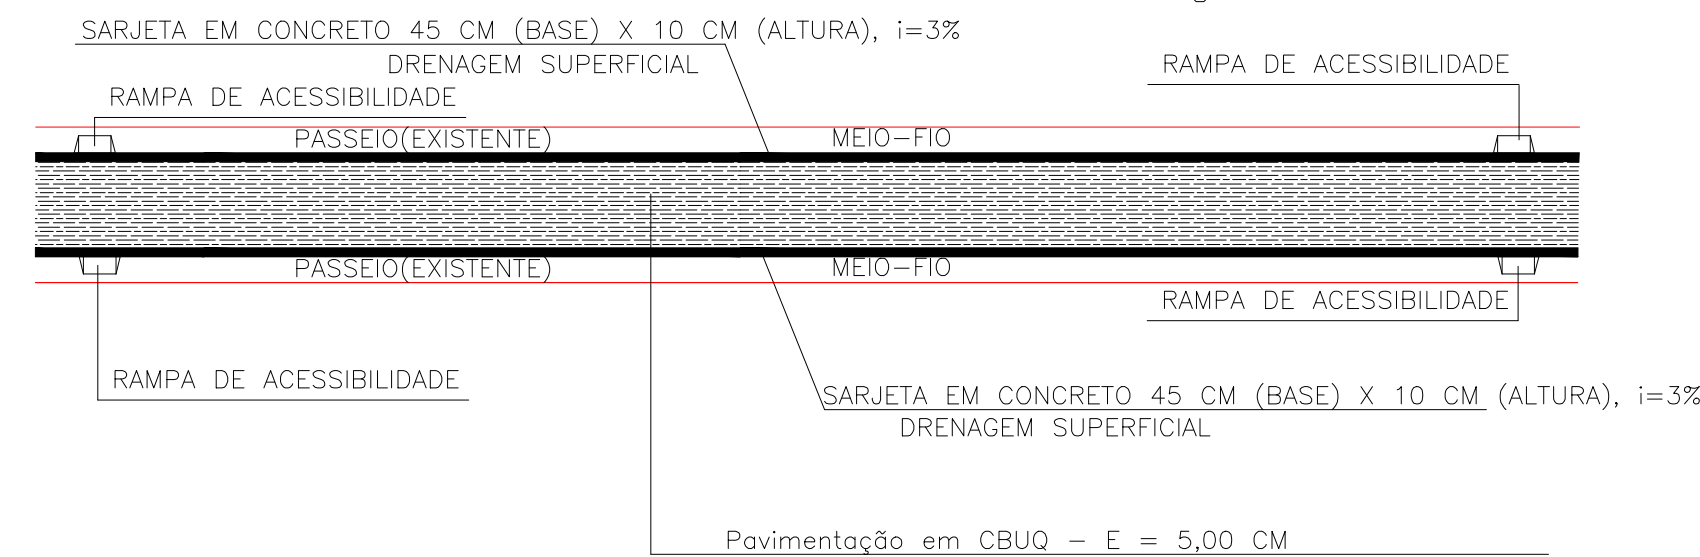


## PLANTA DE LOCALIZAÇÃO

ESCALA - 1 : 1500

## DETALHE PAVIMENTAÇÃO:



## LEGENDA :

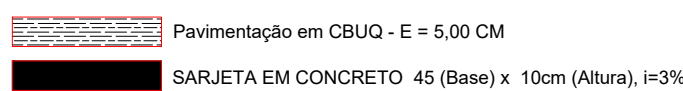


## QUADRO DE ÁREAS

RUA	ÁREA TOTAL (m²)	ÁREA PAVIMENTAÇÃO (m²)	MEIO FIO TRAVAMENTO (m)	SARJETA (m)	ÁREA PINTURA DE LIGAÇÃO (m²)	ÁREA IMPRIMAÇÃO (m²)	VOLUME DE CBUQ (m³)
AV. JOÃO MEIRA DOS SANTOS	4746,28 m²	4268,09 m²	94,31 m	1066,57 m	4268,09 m²	4268,09 m²	213,40 (m³)


## LEGENDA:

RUAS A SEREM PAVIMENTADAS


AVENIDA JOÃO MEIRA DOS SANTOS: LAT: -15.721219° LONG: -41.343936°

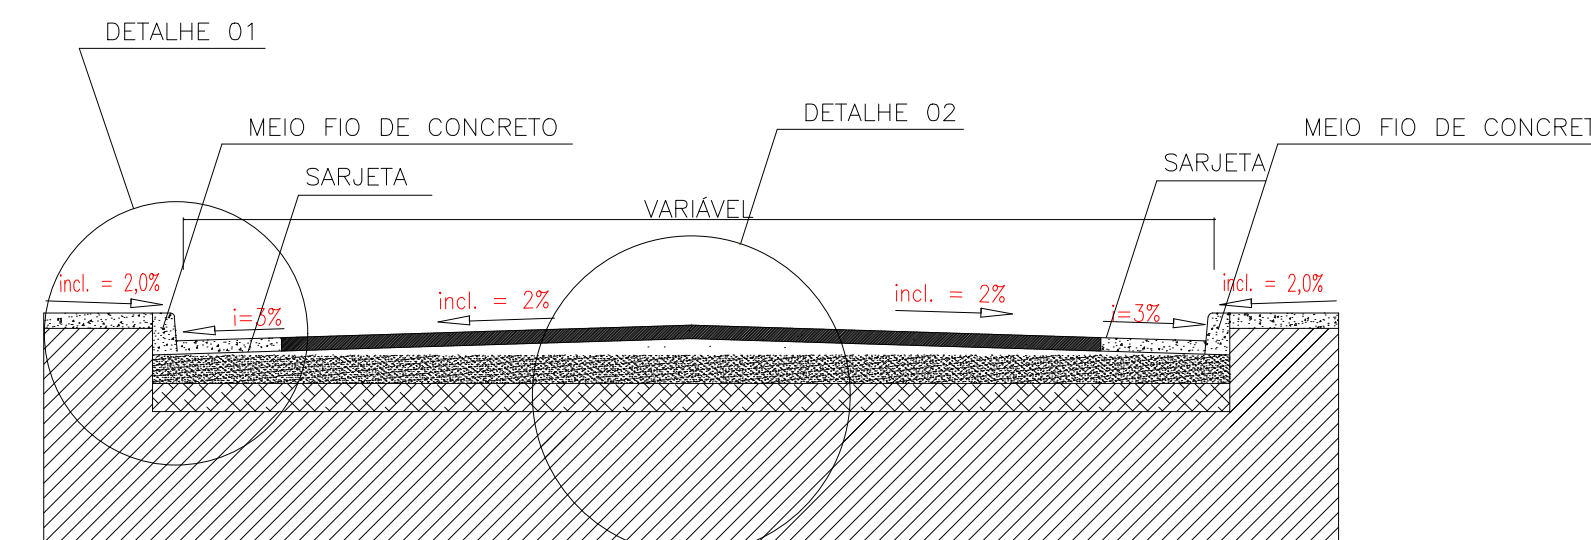

## CORTE TRANSVERSAL PISTA DE ROLAMENTO - PAV. ASFÁLTICA

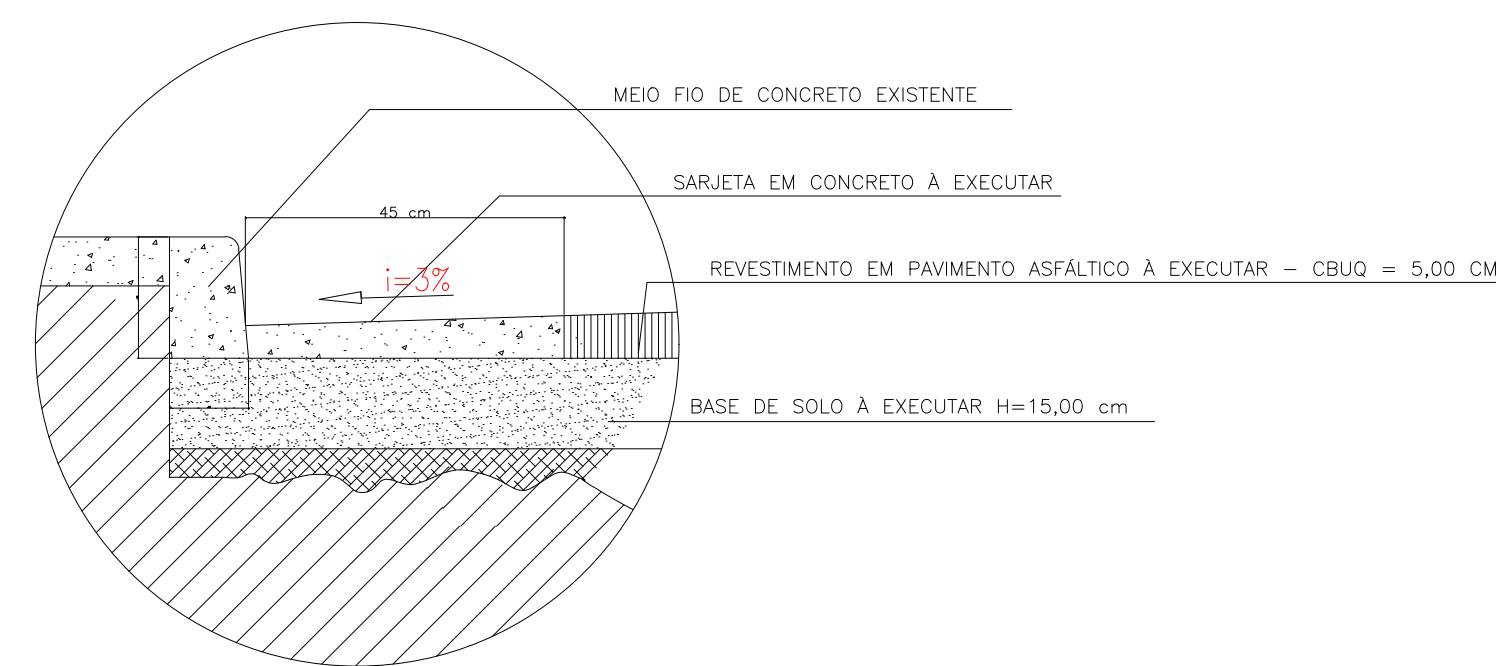

## DETALHE 01 - MEIO-FIO E SARJETA - PAV. ASFÁLTICA

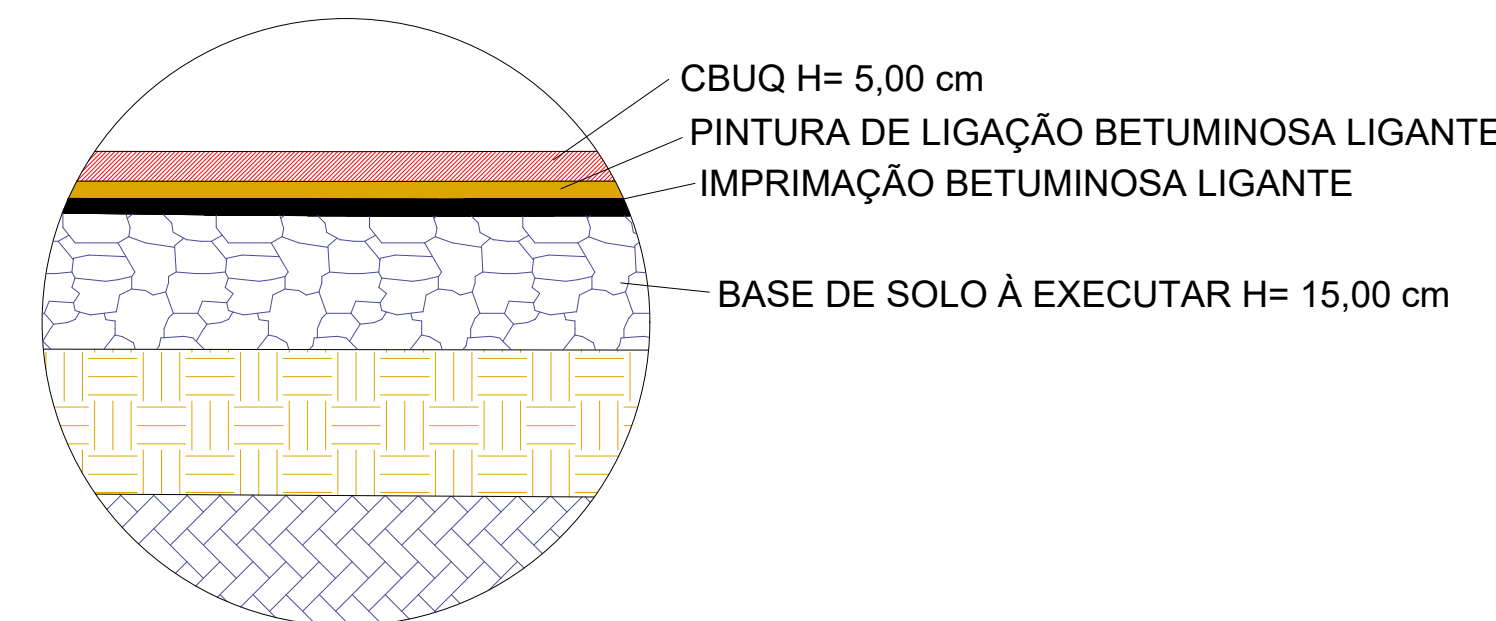

## DETALHE 02 - CORTE RECAPEAMENTO EM CBUQ

PROJETO : LUIZ ROBÉRIO BARBOSA FELIX – ARQUITETO E URBANISTA – CAU/BR A8370-4

PROJETO : MARCOS VINÍCIUS COSTA FROIS – ENG° CIVIL CREA-MG 250000/D

## PROJETO DE MELHORIAS DE INFRA-ESTRUTURA URBANA / PAVIMENTAÇÃO ASFÁLTICA

### PROJETO DE PAVIMENTAÇÃO - PLANTA BAIXA / DETALHES

INTERESSADO: PREFEITURA MUNICIPAL DE DIVISA ALEGRE-MG ADM: ADEMIR ALVES PLANTA:	END. DO EMPREENDIMENTO: AVENIDA JOÃO MEIRA DOS SANTOS, BAIRRO CENTRO MUNICÍPIO : DIVISA ALEGRE-MG	N.º FRANCHA:
--	---	--------------

**PROJETO DE PAVIMENTAÇÃO - PLANTA BAIXA - DETALHES**

ESCALA DE DESENHO: INDICADA	DATA DO PROJETO: OUTUBRO - 2025	DATA REVISÃO:
PROJETO: Luiz Robério Barbosa Felix – Arquiteto e Urbanista – CAU/BR A8370-4 – E-mail: luizfelixarquiteto@yahoo.com.br – Telefone: (77) 988242788 Marcos Vinícius Costa Frois – Engenheiro Civil – CREA-MG: 250000/D – E-mail: marcos_frois@hotmail.com – Telefone: (33)999576956		

03/04