



LEVANTAMENTO PLANIALTIMÉTRICO

ESCALA - 1 : 500

Perfil Longitudinal Avenida Beija-flor

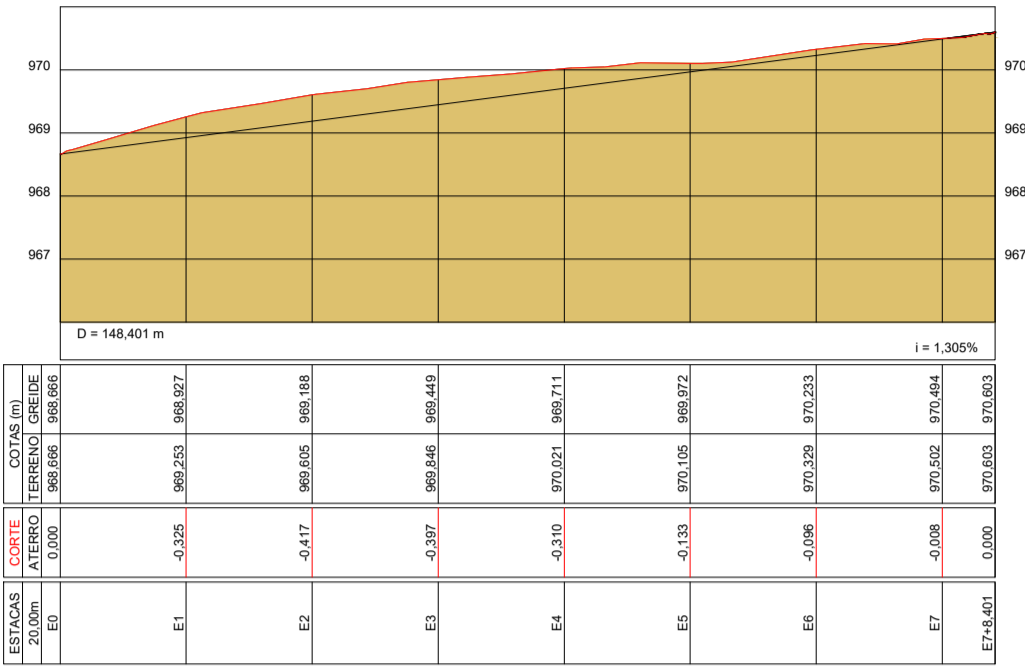

Perfil Longitudinal Avenida João Meira dos Santos

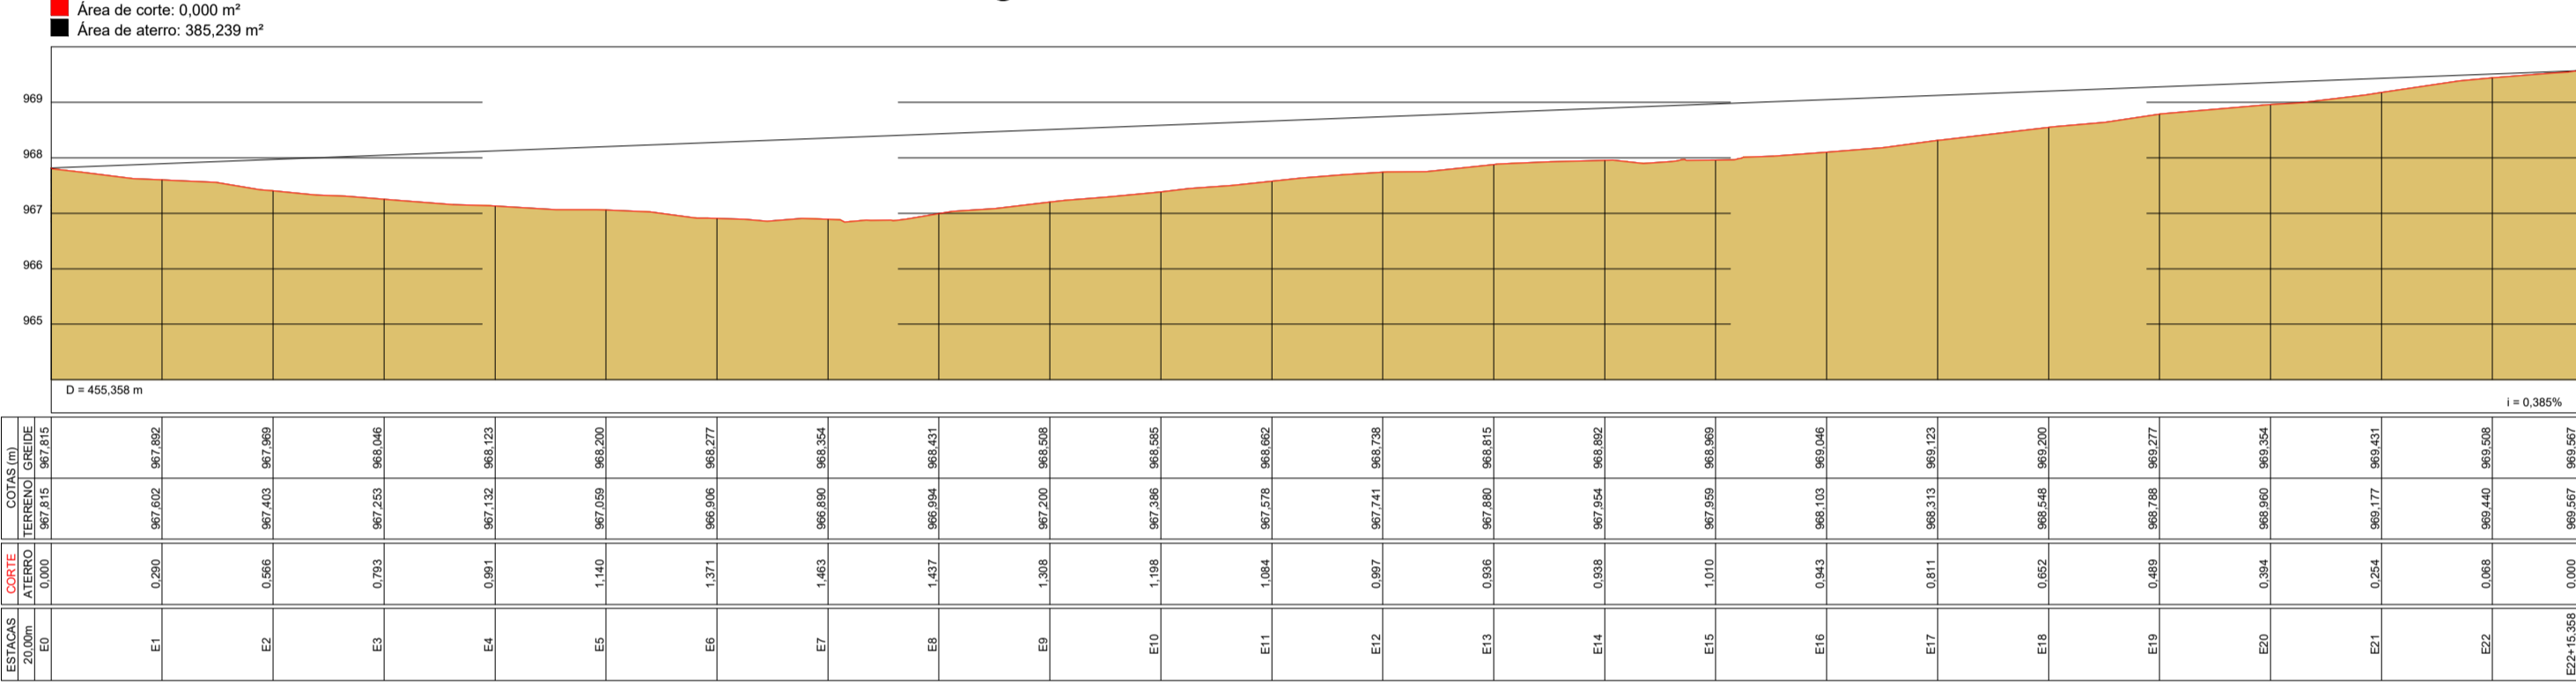

PROJETO : LUIZ ROBÉRIO BARBOSA FELIX – ARQUITETO E URBANISTA – CAU/BR A8370-4

PROJETO : MARCOS VINÍCIUS COSTA FROIS – ENG° CIVIL CREA-MG 250000/D

PROJETO DE MELHORIAS DE INFRA-ESTRUTURA URBANA / RECAPEAMENTO ASFÁLTICO

PROJETO DE PAVIMENTAÇÃO - PLANTA BAIXA / DETALHES

INTERESSADO:		END. DO EMPREENDIMENTO:	
PREFEITURA MUNICIPAL DE DIVISA ALEGRE-MG		AVENIDA BEIJA-FLOR E AVENIDA JOÃO MEIRA DOS SANTOS, BAIRRO CENTRO	
ADM: ADEMIR ALVES		MUNICÍPIO : DIVISA ALEGRE-MG	
PLANTA:		N.º FRANCHA:	
PROJETO DE PAVIMENTAÇÃO - PLANTA BAIXA - DETALHES		01/04	
ESCALA DE DESENHO:		DATA DO PROJETO:	
INDICADA		OUTUBRO - 2025	
PROJETO:		DATA REVISÃO:	
LUIZ ROBÉRIO BARBOSA FELIX – Arquiteto e Urbanista – CAU/BR A8370-4 – E-mail: luizfelixarquiteto@yahoo.com.br – Telefone: (77) 988242788		PROJETO:	
Marcos Vinícius Costa Frois – Engenheiro Civil – CREA-MG: 250000/D – E-mail: marcos_frois@hotmail.com – Telefone: (33)999576956		Marcos Vinícius Costa Frois – Engenheiro Civil – CREA-MG: 250000/D – E-mail: marcos_frois@hotmail.com – Telefone: (33)999576956	