

RUA ANTÔNIO COSME DE ALMEIDA

LEVANTAMENTO PLANIALTIMÉTRICO
ESCALA - 1 : 500


PROJETO : LUIZ ROBÉRIO BARBOSA FELIX – ARQUITETO E URBANISTA – CAU/BR A8370-4

PROJETO : MARCOS VINÍCIUS COSTA FROIS – ENG° CIVIL CREA-MG 250000/D

PROJETO DE MELHORIAS DE INFRA-ESTRUTURA URBANA / RECAPEAMENTO ASFÁLTICO

PROJETO DE PAVIMENTAÇÃO - PLANTA BAIXA / DETALHES


INTERESSADO:		END.DO EMPREENDIMENTO:	
PREFEITURA MUNICIPAL DE DIVISA ALEGRE-MG		AVENIDA JOÃO MEIRA DOS SANTOS, BAIRRO CENTRO	
ADM: ADEMIR ALVES		MUNICÍPIO : DIVISA ALEGRE-MG	
PLANTA:		N.º FRANCHA:	
PROJETO DE PAVIMENTAÇÃO - PLANTA BAIXA - DETALHES			
ESCALA DE DESENHO:		DATA DO PROJETO:	
INDICADA		02 - 2026	
DATA REVISÃO:			
PROJETO:			
Luiz Robério Barbosa Felix – Arquiteto e Urbanista – CAU/BR A8370-4 – E-mail: luizfelixarquiteto@yahoo.com.br – Telefone: (77) 988242788			
Marcos Vinícius Costa Frois – Engenheiro Civil – CREA-MG: 250000/D – E-mail: marcos_frois@hotmail.com – Telefone: (33)999576956			

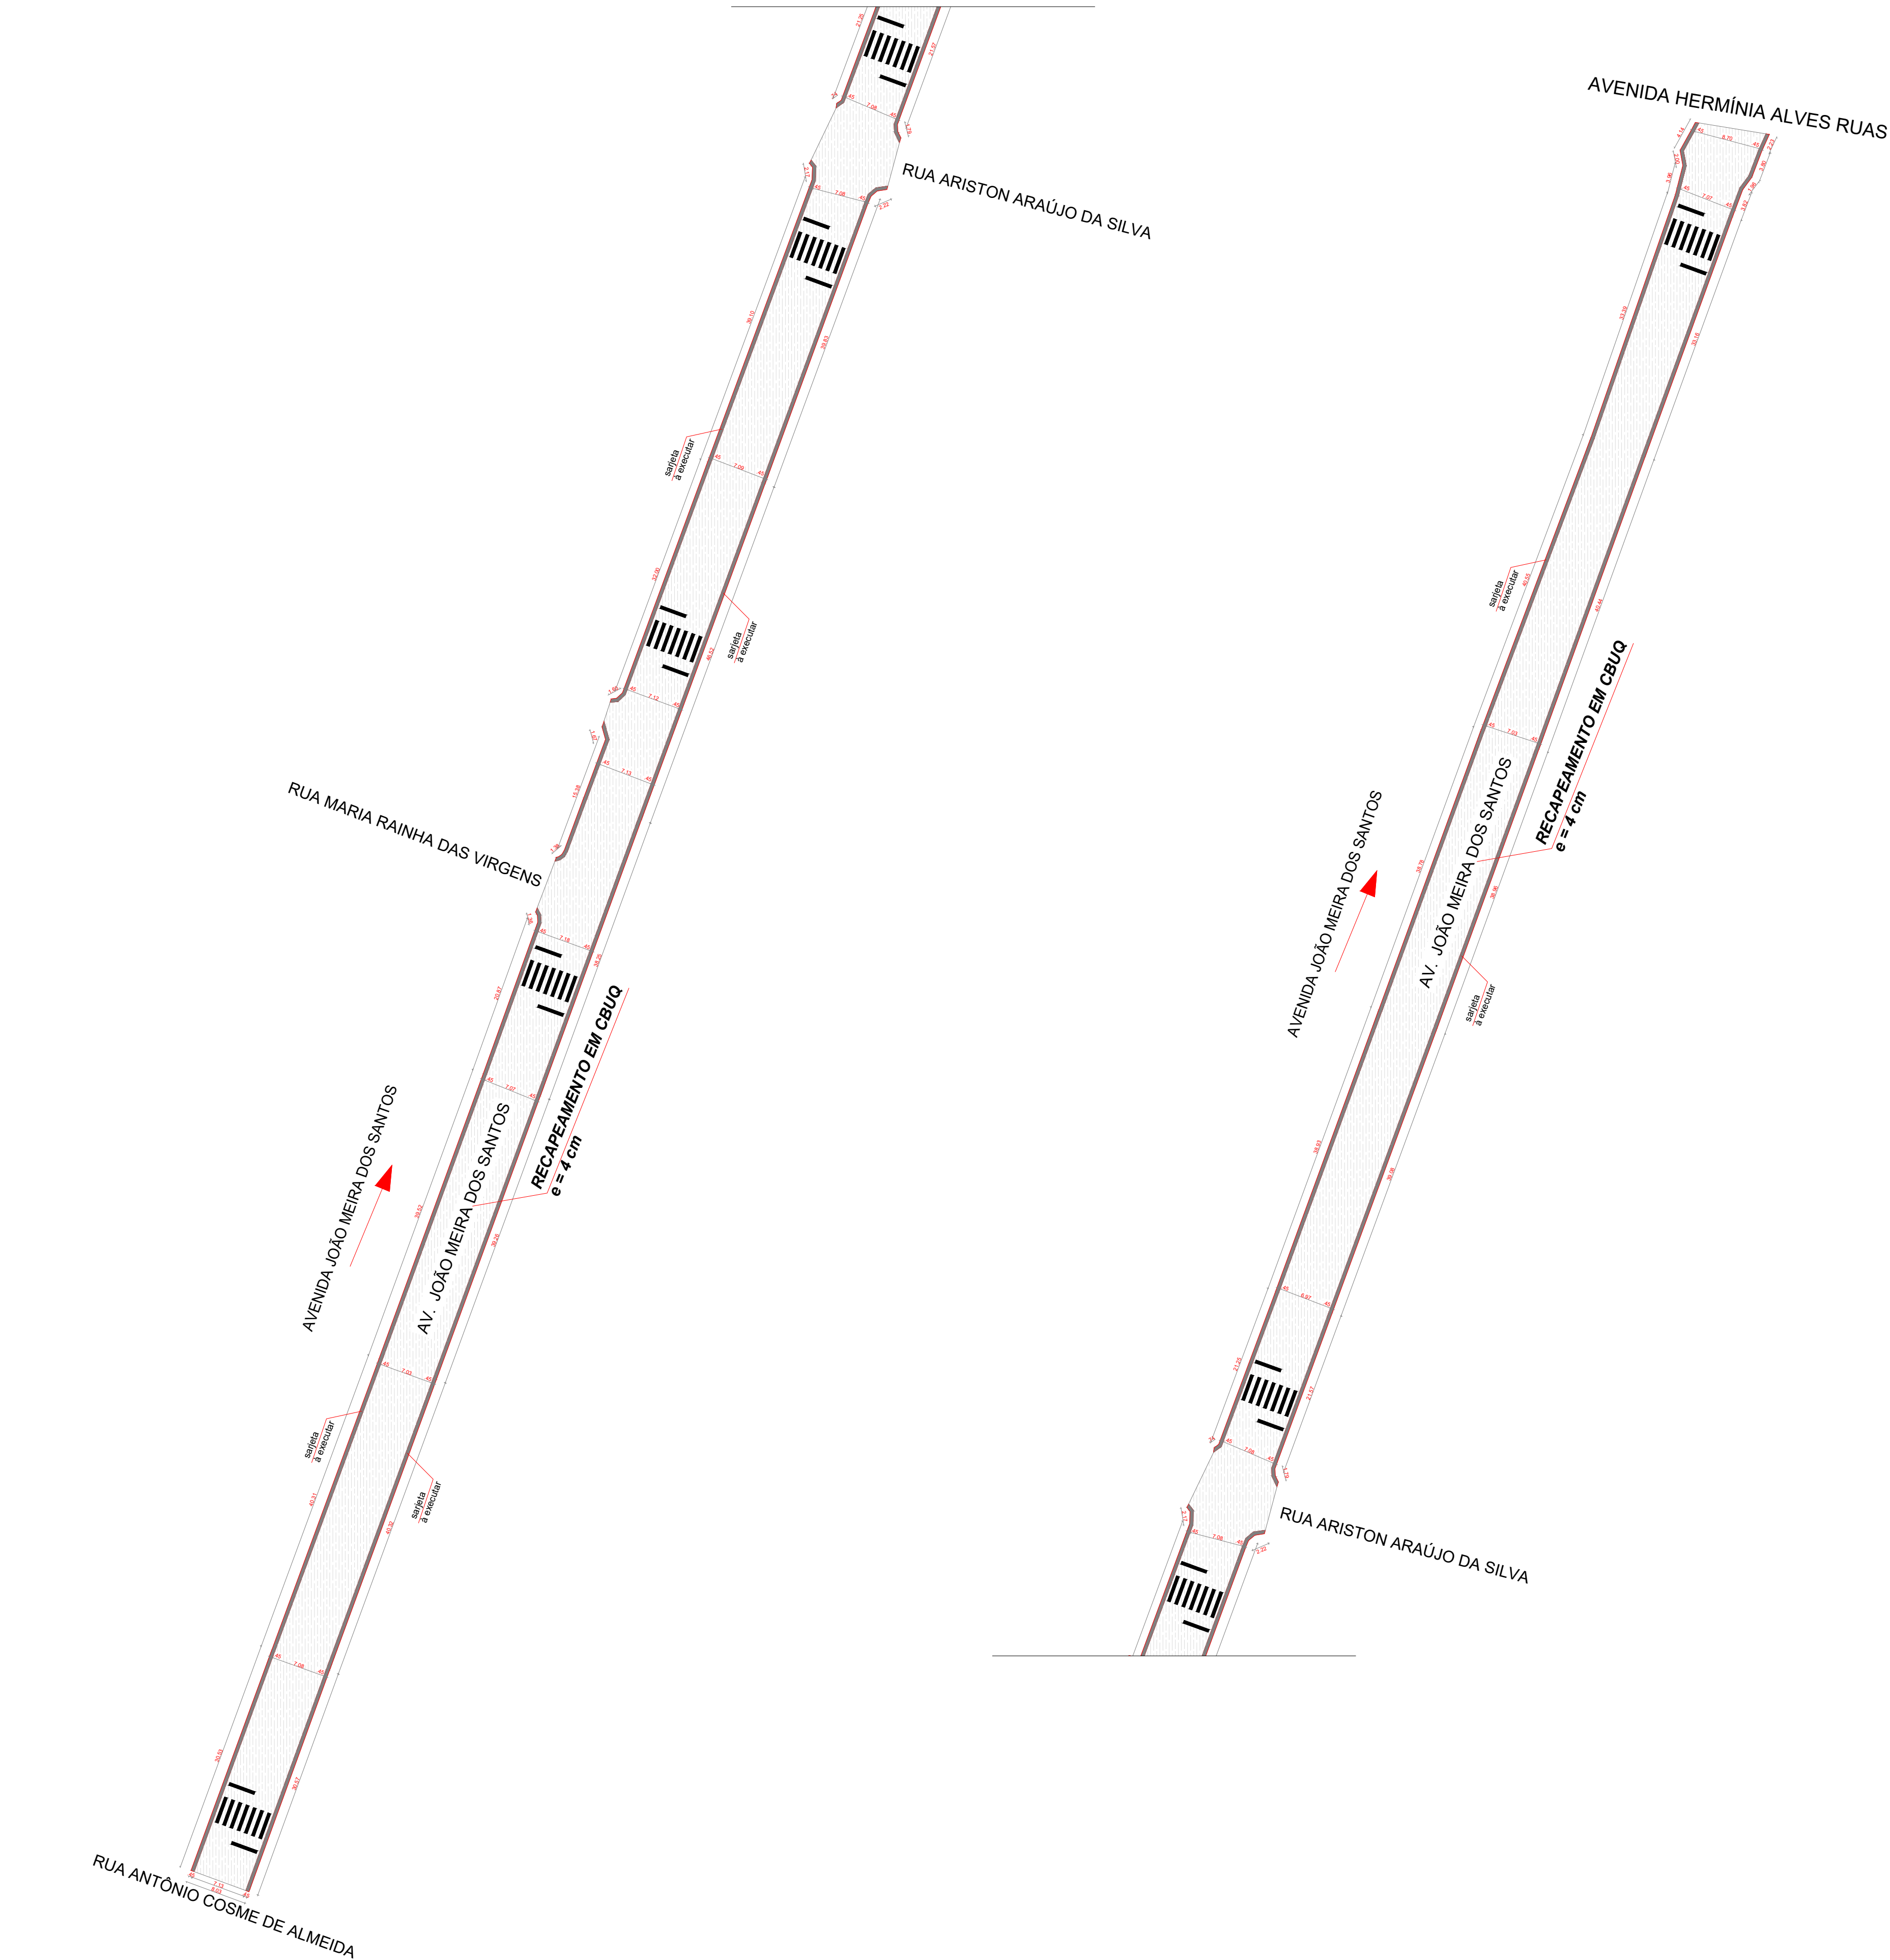

PROJETO DE PAVIMENTAÇÃO

ESCALA - 1 : 500

DETALHE PAVIMENTAÇÃO:

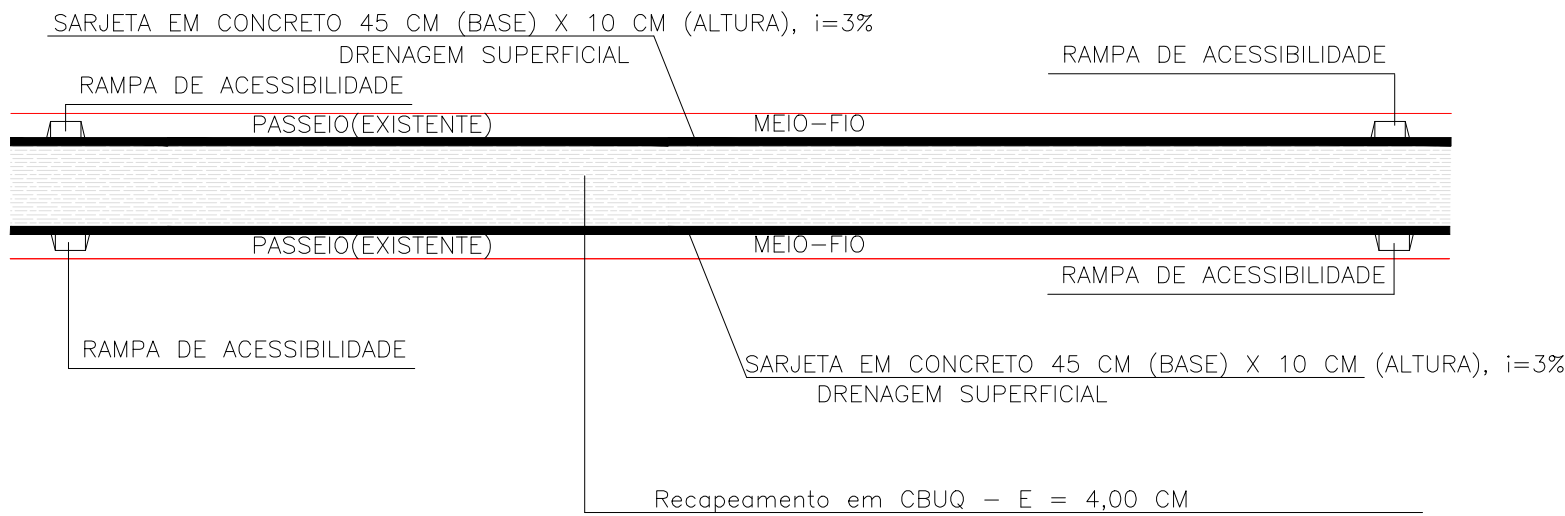

LEGENDA :

- Recapeamento em CBUQ - E = 4,00 CM
- SARJETA EM CONCRETO 45 (Base) x 10cm (Altura), i=3%


PROJETO : LUIZ ROBÉRIO BARBOSA FELIX – ARQUITETO E URBANISTA – CAU/BR A8370-4

PROJETO : MARCOS VINÍCIUS COSTA FROIS – ENG° CIVIL CREA-MG 250000/D

PROJETO DE MELHORIAS DE INFRA-ESTRUTURA URBANA / RECAPEAMENTO ASFÁLTICO


PROJETO DE PAVIMENTAÇÃO - PLANTA BAIXA / DETALHES

INTERESSADO:		END. DO EMPREENDIMENTO:	
PREFEITURA MUNICIPAL DE DIVISA ALEGRE-MG		AVENIDA JOÃO MEIRA DOS SANTOS, BAIRRO CENTRO	
ADM: ADEMIR ALVES		MUNICÍPIO : DIVISA ALEGRE-MG	
PLANTA:		N.º FRANCHA:	
PROJETO DE PAVIMENTAÇÃO - PLANTA BAIXA - DETALHES			
ESCALA DE DESENHO:		DATA DO PROJETO:	
INDICADA		02 - 2026	
DATA REVISÃO:			
PROJETO:			
Luiz Robério Barbosa Felix – Arquiteto e Urbanista – CAU/BR A8370-4 – E-mail: luizfelixarquiteto@yahoo.com.br – Telefone: (77) 988242788			
Marcos Vinícius Costa Frois – Engenheiro Civil – CREA-MG: 250000/D – E-mail: marcos_frois@hotmail.com – Telefone: (33)999576956			

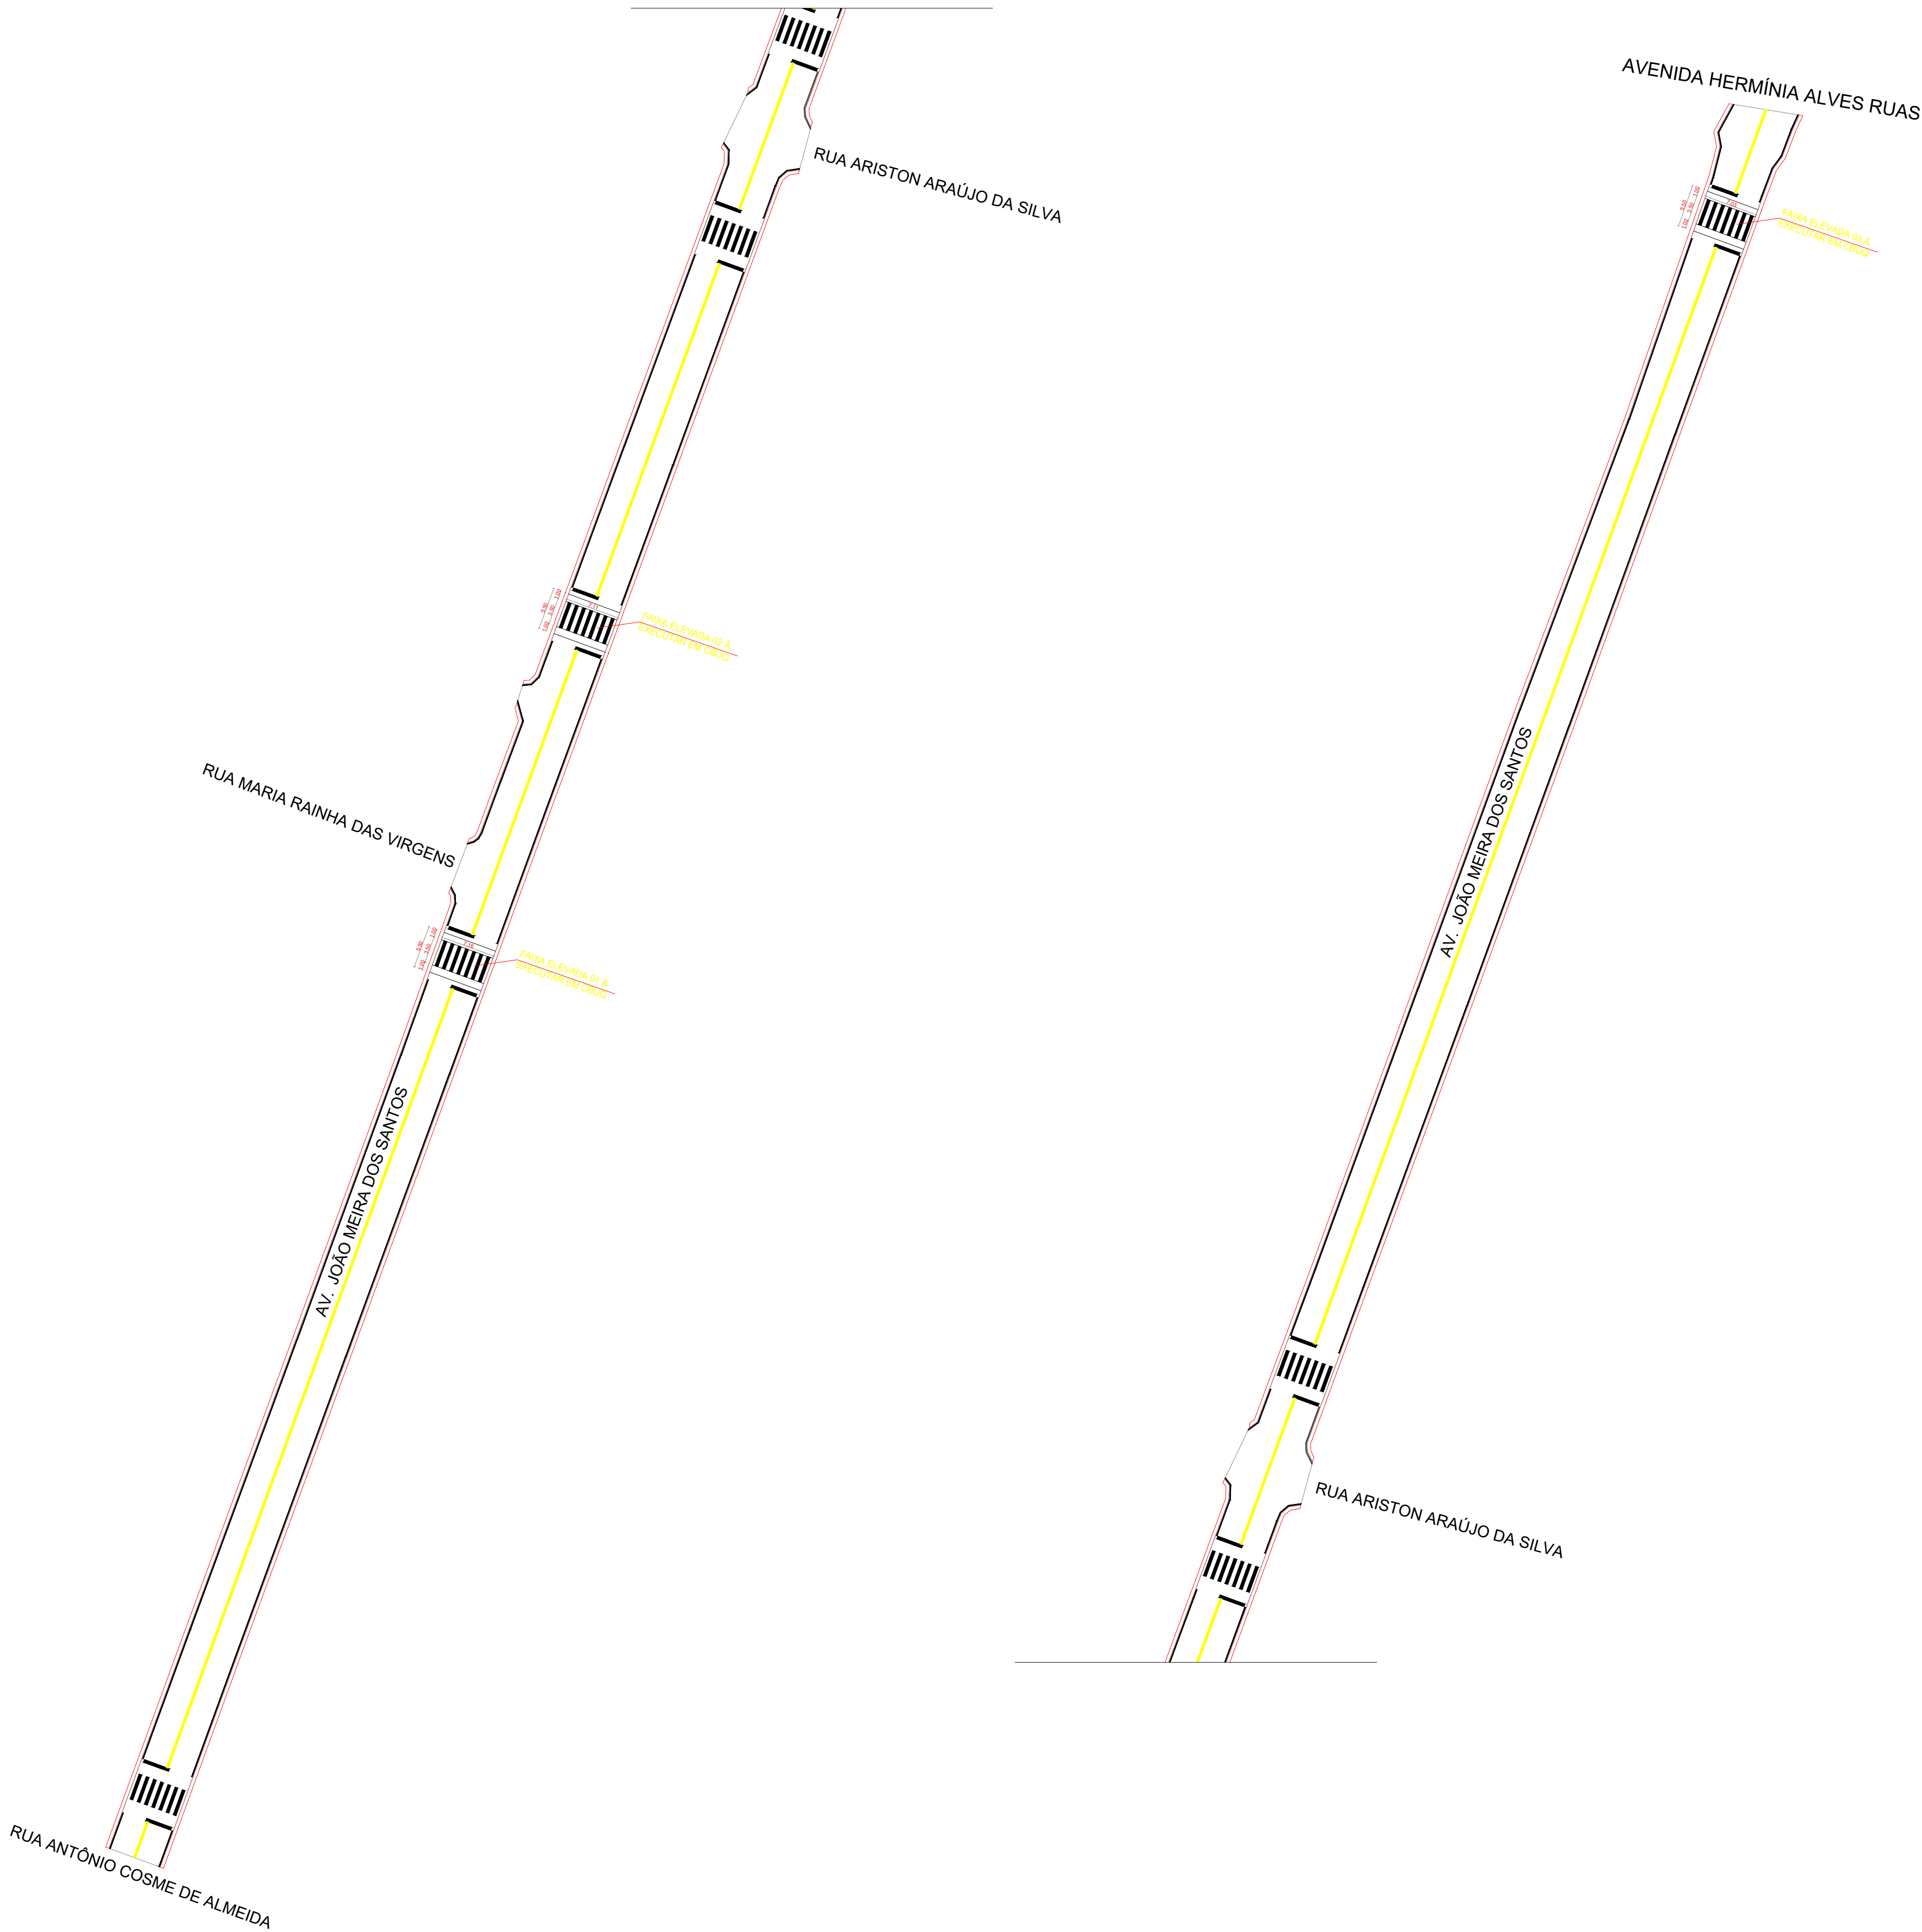

SINALIZAÇÃO HORIZONTAL				
CÓDIGO	ELEMENTO	DIMENSÕES(cm)	OBSERVAÇÕES	QUANTIDADE
FTP - 1	Faixa de Pedestres	<div><div>0,400,60</div><div>3,50</div></div>	<ul style="list-style-type: none">Corpo na cor branca.Deverá ser instalada nas entradas conforme demonstrado em projeto.Deverão ser demarcadas previamente por faixas de retenção, tendo estas 0,60m de largura, e afastadas 1,60m de sua borda a borda da faixa de pedestres.	Total de 58,80 m²
LRE	Linha de retenção	<div><div>0,40</div><div>1,60</div></div>	<ul style="list-style-type: none">Corpo na cor branca.Deverá ser instalada paralela à pista a ser cruzada, conforme demonstra em projeto, estando afastada desta 1,00m.Largura será em função da largura da entrada onde esta está instalada.	Total de 16,80 m²

LEGENDA	
<div><div></div></div>	LINHA DE RETENÇÃO
<div><div></div></div>	FAIXA DE TRAVESSIA DE PEDESTRES
<div><div></div></div>	LINHAS DE DIVISÃO DE FLUXO
<div><div></div></div>	LINHA DE BORDO

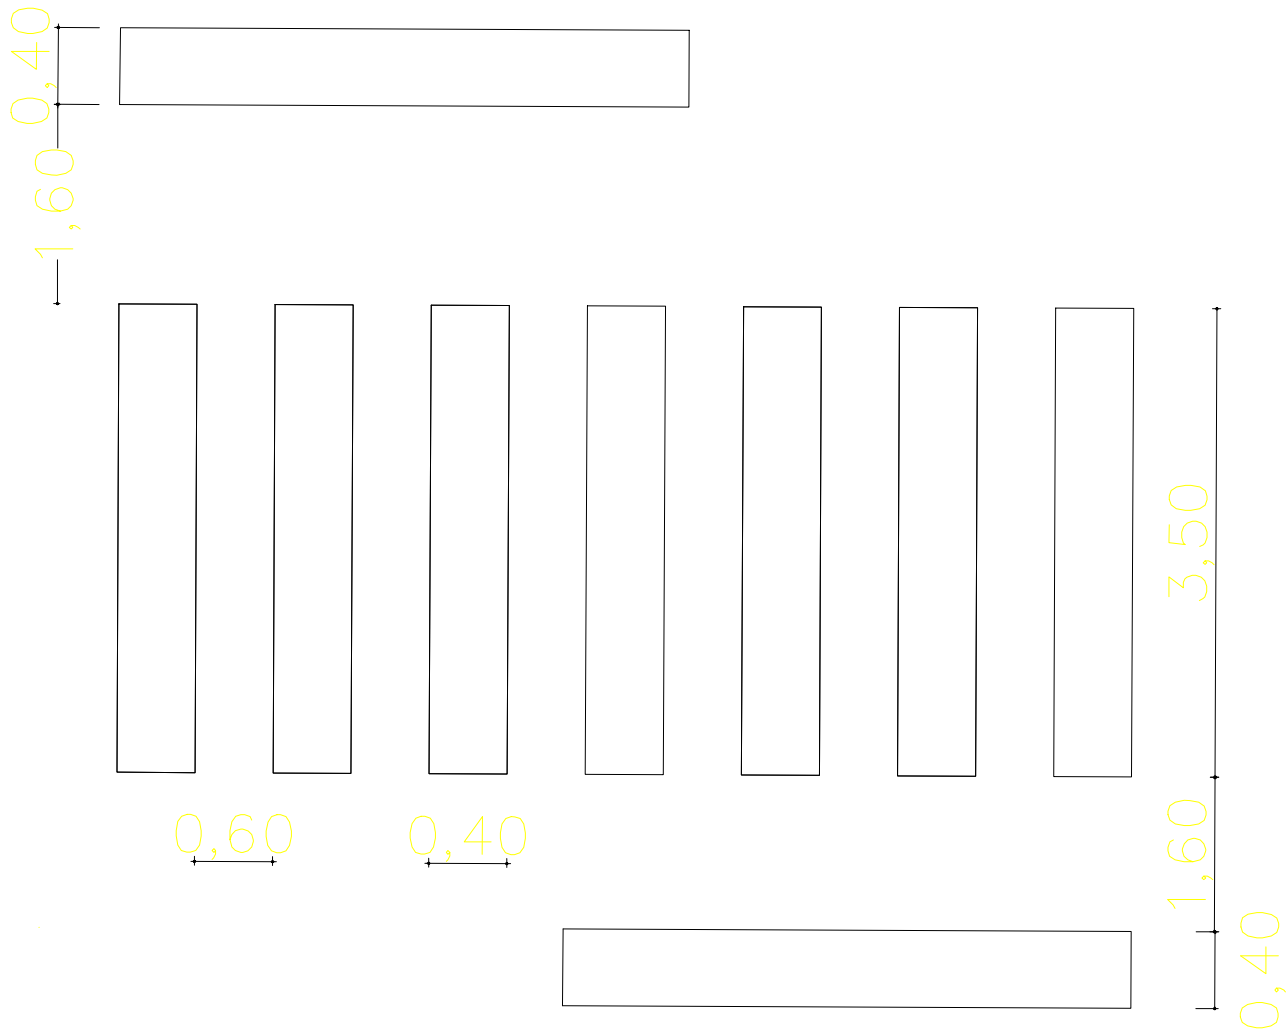

PROJETO DE MELHORIAS DE INFRA-ESTRUTURA URBANA / RECAPEAMENTO ASFÁLTICO

PROJETO DE PAVIMENTAÇÃO - PLANTA BAIXA / DETALHES

INTERESSADO:		END. DO EMPREENDIMENTO:	
PREFEITURA MUNICIPAL DE DIVISA ALEGRE-MG		AVENIDA JOÃO MEIRA DOS SANTOS, BAIRRO CENTRO	
ADM: ADEMIR ALVES		MUNICÍPIO : DIVISA ALEGRE-MG	
PLANTA:		N.º FRANCHA:	
PROJETO DE PAVIMENTAÇÃO - PLANTA BAIXA - DETALHES			
ESCALA DE DESENHO:		DATA DO PROJETO:	
INDICADA		02 - 2026	
DATA DO PROJETO:		DATA REVISÃO:	
PROJETO:			
Luiz Robério Barbosa Felix - Arquiteto e Urbanista - CAU/BR A8370-4 - E-mail: luizfelixarquiteto@yahoo.com.br - Telefone: (77) 988242788			
Marcos Vinícius Costa Frois - Engenheiro Civil - CREA-MG: 250000/D - E-mail: marcos_frois@hotmail.com - Telefone: (33)999576956			

PLANTA DE SINALIZAÇÃO


ESCALA - 1 : 500




LEGENDA:

RUAS A SEREM PAVIMENTADAS


AVENIDA JOÃO MEIRA DOS SANTOS: LAT: -15.724770° LONG: -41.345354°

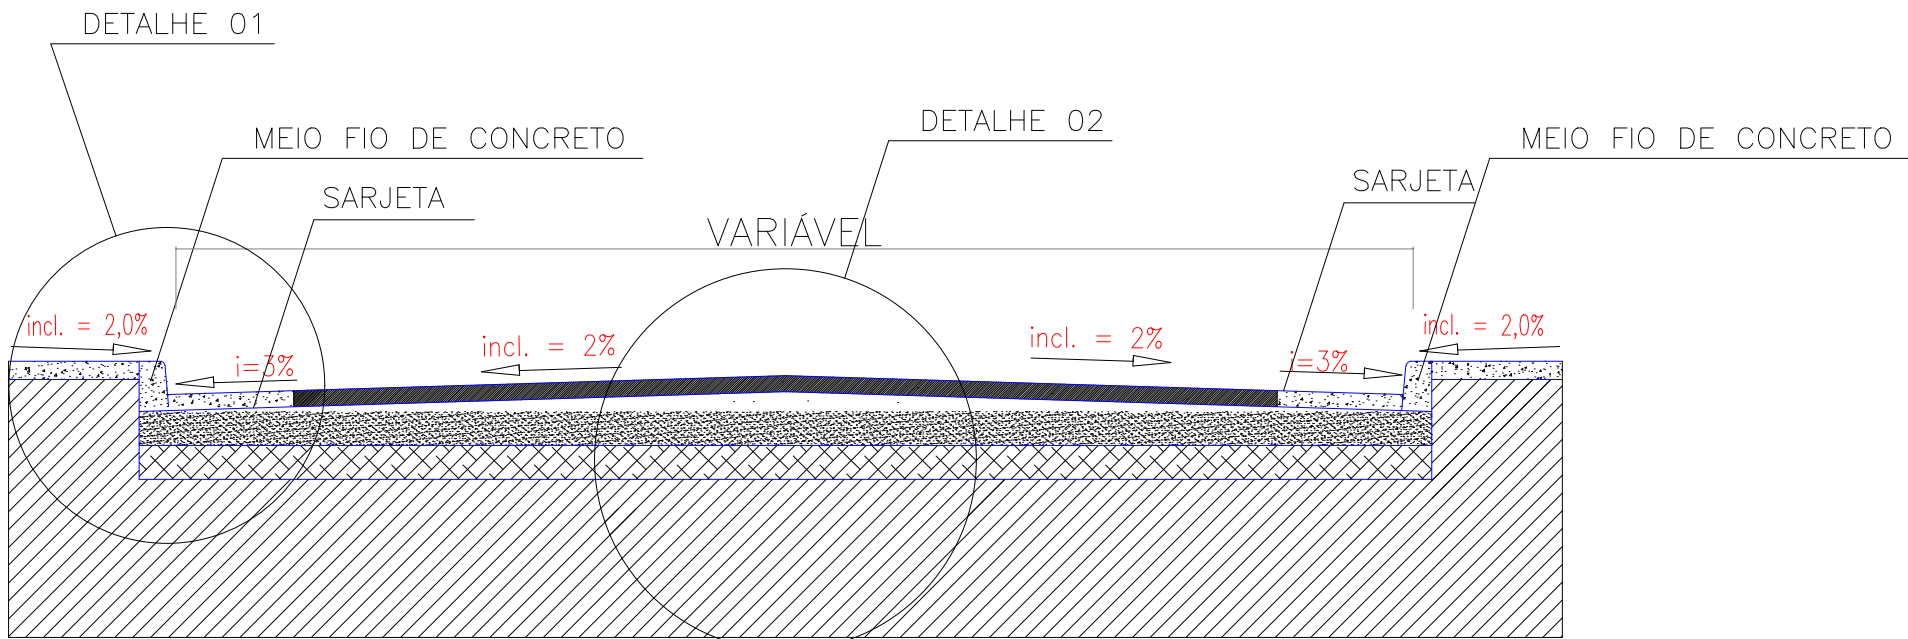

CORTE TRANSVERSAL PISTA DE ROLAMENTO - PAV. ASFÁLTICA

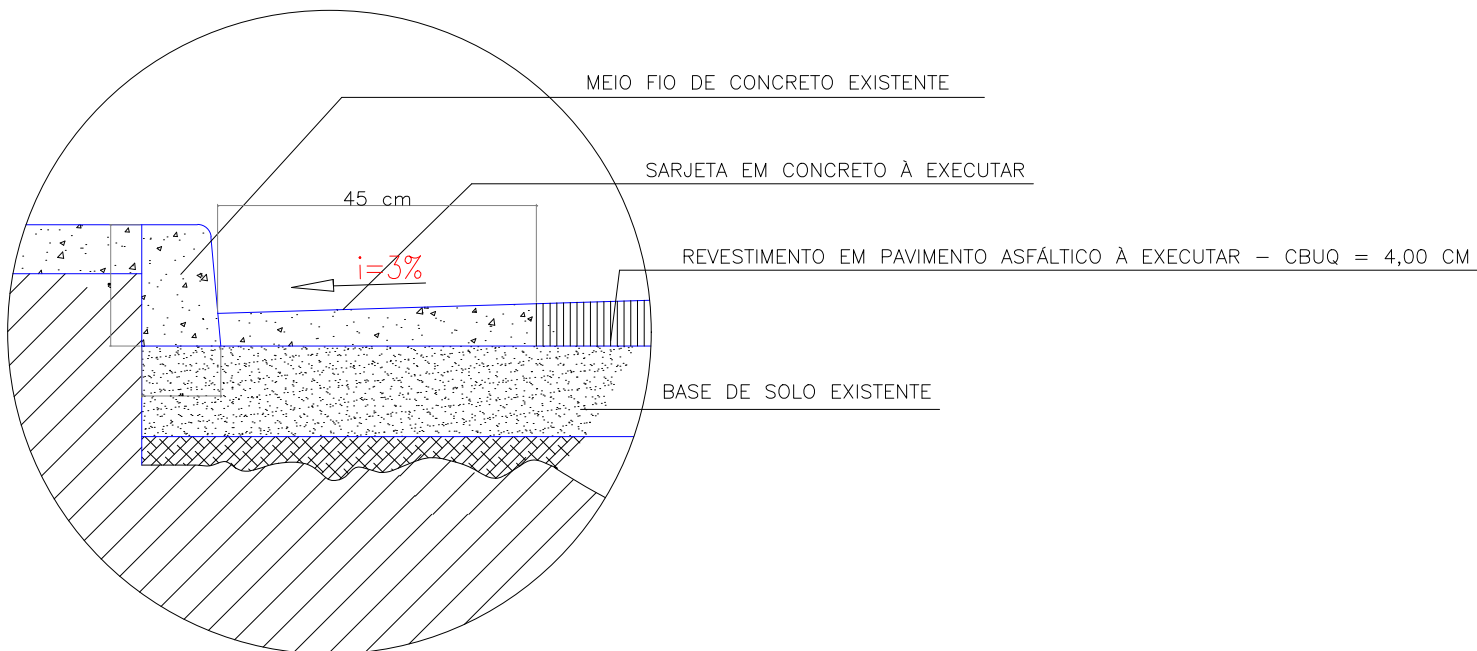

DETALHE 01 - MEIO-FIO E SARJETA - PAV. ASFÁLTICA

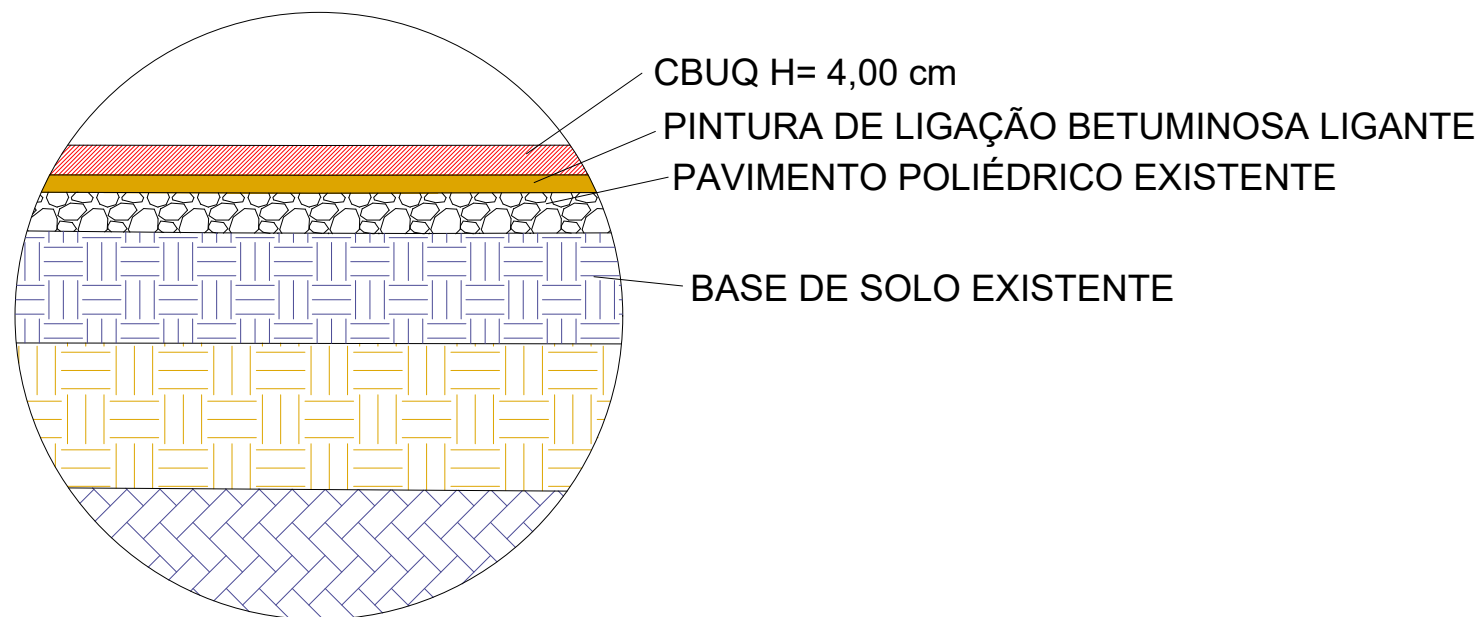


DETALHE 02 - CORTE RECAPEAMENTO EM CBUQ

PLANTA DE LOCALIZAÇÃO

ESCALA - 1 : 1500

QUADRO DE ÁREAS					
RUA	ÁREA PAVIMENTAÇÃO (m²)	SARJETA (m)	ÁREA PINTURA DE LIGAÇÃO (m²)	VOLUME DE CBUQ PAVIMENTAÇÃO (m³)	VOLUME DE CBUQ FAIXAS ELEVADAS (m³)
AV. JOÃO MEIRA DOS SANTOS	3057,25 m²	833,46 m	3057,25 m²	122,29 (m³)	9,59 (m³)

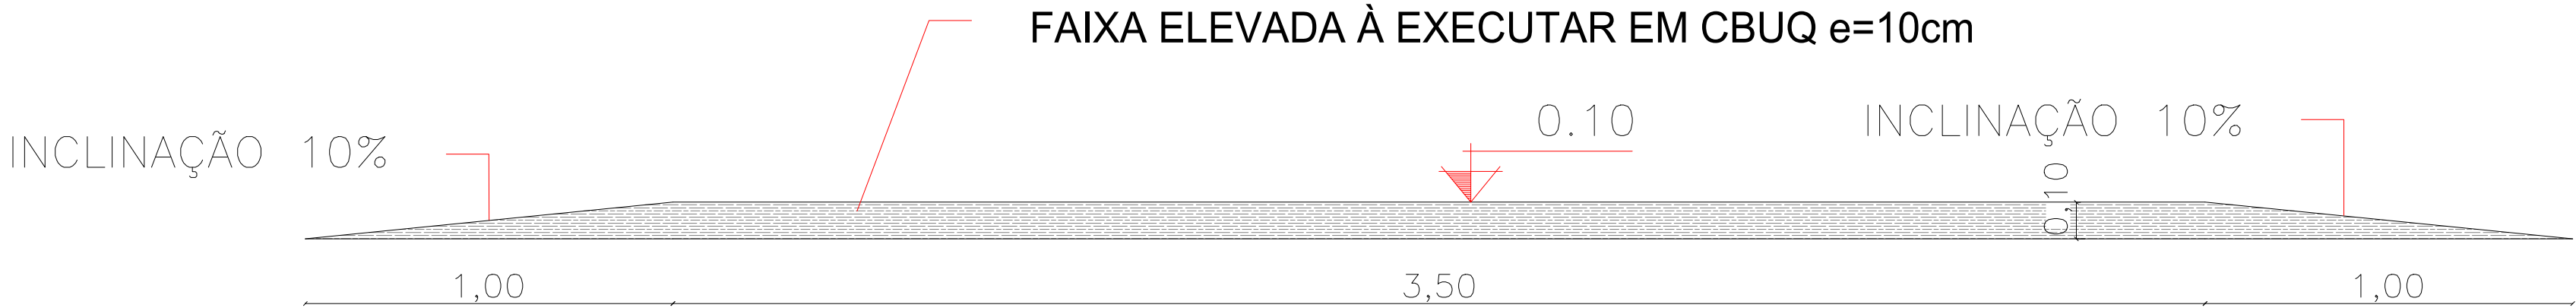

DETALHE 03 - CORTE FAIXA ELEVADA

PROJETO : LUIZ ROBÉRIO BARBOSA FELIX – ARQUITETO E URBANISTA – CAU/BR A8370-4

PROJETO : MARCOS VINÍCIUS COSTA FROIS – ENG° CIVIL CREA-MG° 250000/D

PROJETO DE MELHORIAS DE INFRA-ESTRUTURA URBANA / RECAPEAMENTO ASFÁLTICO

PROJETO DE PAVIMENTAÇÃO - PLANTA BAIXA / DETALHES

INTERESSADO:		END. DO EMPREENDIMENTO:	
PREFEITURA MUNICIPAL DE DIVISA ALEGRE-MG		AVENIDA JOÃO MEIRA DOS SANTOS, BAIRRO CENTRO	
ADM: ADEMIR ALVES		MUNICÍPIO : DIVISA ALEGRE-MG	
PLANTA:		N.º PRANCHA:	
PROJETO DE PAVIMENTAÇÃO - PLANTA BAIXA - DETALHES			
ESCALA DE DESENHO:		DATA DO PROJETO:	
INDICADA		02 - 2026	
DATA REVISÃO:			
PROJETO:			
Luiz Robério Barbosa Felix – Arquiteto e Urbanista – CAU/BR A8370-4 – E-mail: luizfelixarquiteto@yahoo.com.br – Telefone: (77) 988242788			
Marcos Vinícius Costa Frois – Engenheiro Civil – CREA-MG: 250000/D – E-mail: marcos_frois@hotmail.com – Telefone: (33)999576956			

Melhor1h58m2h15m1 dia7 h

Fazenda Lajota, 27 - Nova Matrona, Taiobim

Divisa Alegre, MG, 39995-000

Adicionar destino

Sair agora

Opções

Enviar rotas para o motorola motorola edge 60 pro

Copiar link

via LMG-626 e BR-251

Trajetos mais rápidos agora nas condições atuais do trânsito

Este trajeto tem uso restrito ou estradas privadas.

Detalhes

Visualizar

via BR-251

Novo! Continue sua viagem: toque na

CROQUI DMT - DISTÂNCIA DA USINA DE CBUQ ATÉ A OBRA EM DIVISA ALEGRE-MG SEM ESCALA

CROQUI DMT - DISTÂNCIA DA REFINARIA ATÉ A OBRA EM DIVISA ALEGRE-MG SEM ESCALA

PROJETO : LUIZ ROBÉRIO BARBOSA FELIX – ARQUITETO E URBANISTA – CAU/BR A8370-4

PROJETO : MARCOS VINÍCIUS COSTA FROIS – ENG° CIVIL CREA-MG 250000/D

PROJETO DE MELHORIAS DE INFRA-ESTRUTURA URBANA / RECAPEAMENTO ASFÁLTICO

PROJETO DE PAVIMENTAÇÃO - PLANTA BAIXA / DETALHES

INTERESSADO:	END. DO EMPREENDIMENTO:
PREFEITURA MUNICIPAL DE DIVISA ALEGRE-MG	AVENIDA JOÃO MEIRA DOS SANTOS, BAIRRO CENTRO
ADM: ADEMIR ALVES	MUNICÍPIO : DIVISA ALEGRE-MG
PLANTA:	N.º FRANCHA:

PROJETO DE PAVIMENTAÇÃO - PLANTA BAIXA - DETALHES

ESCALA DE DESENHO:	DATA DO PROJETO:	DATA REVISÃO:
INDICADA	02 - 2026	
PROJETO:		
LUIZ ROBÉRIO BARBOSA FELIX – Arquiteto e Urbanista – CAU/BR A8370-4 – E-mail: lujfelixarquiteto@yahoo.com.br – Telefone: (77) 988242788		
Marcos Vinícius Costa Frois – Engenheiro Civil – CREA-MG: 250000/D – E-mail: marcos_frois@hotmail.com – Telefone: (33)999576956		

05/05