


Planta Cobertura

ESCALA : 1:50

NOTA: Os ambientes sanitários e banheiros/fun. feminis terão piso de granito 2,40 m para os ambientes DM, e alvenaria forrada com pedras vitrificadas para o banheiro. O muro necessário será executado com cimento, areia, brita e concreto. Cal. 48 (BOMPRETO A33).

A qualquer momento poderá ser substituída por cimento.

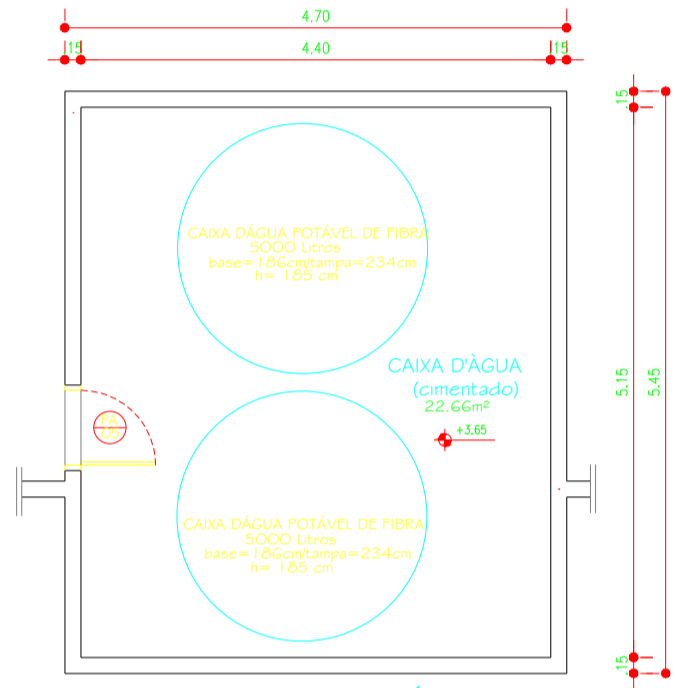

Planta Baixa Caixa D'Água

Nível: +0,10 m

ESCALA : 1:50

Áreas : Quadro de Áreas (m2)

EDIFICAÇÃO PRINCIPAL : 267,27 m2
MARGENS : 39,30 m2
TOTAL A CONSTRUIR : 306,57 m2
CAIXA D'ÁGUA : 21,88 m2

COBERTURA A REMOVER E SUBSTITUIR = 249,49 m²
COBERTURA A CONSERVAR

RESERVADO À PREFEITURA

RESPONSÁVEL TÉCNICO:

PROPRIETÁRIO:

PREFEITURA MUNICIPAL DE DIVISA ALEGRE

LOCAL: DIVISA ALEGRE / MG

PLANTA: PLANTA COBERTURA/IMPLANTAÇÃO PROJETO: UNIDADE BÁSICA DE SAÚDE-PORTE 1

RESPONSÁVEL TÉCNICO:

DESENHO:

DATA: 02/06/2023

1:50 JUN/2023

02/02