


Planta Baixa

ESCALA : 1:100

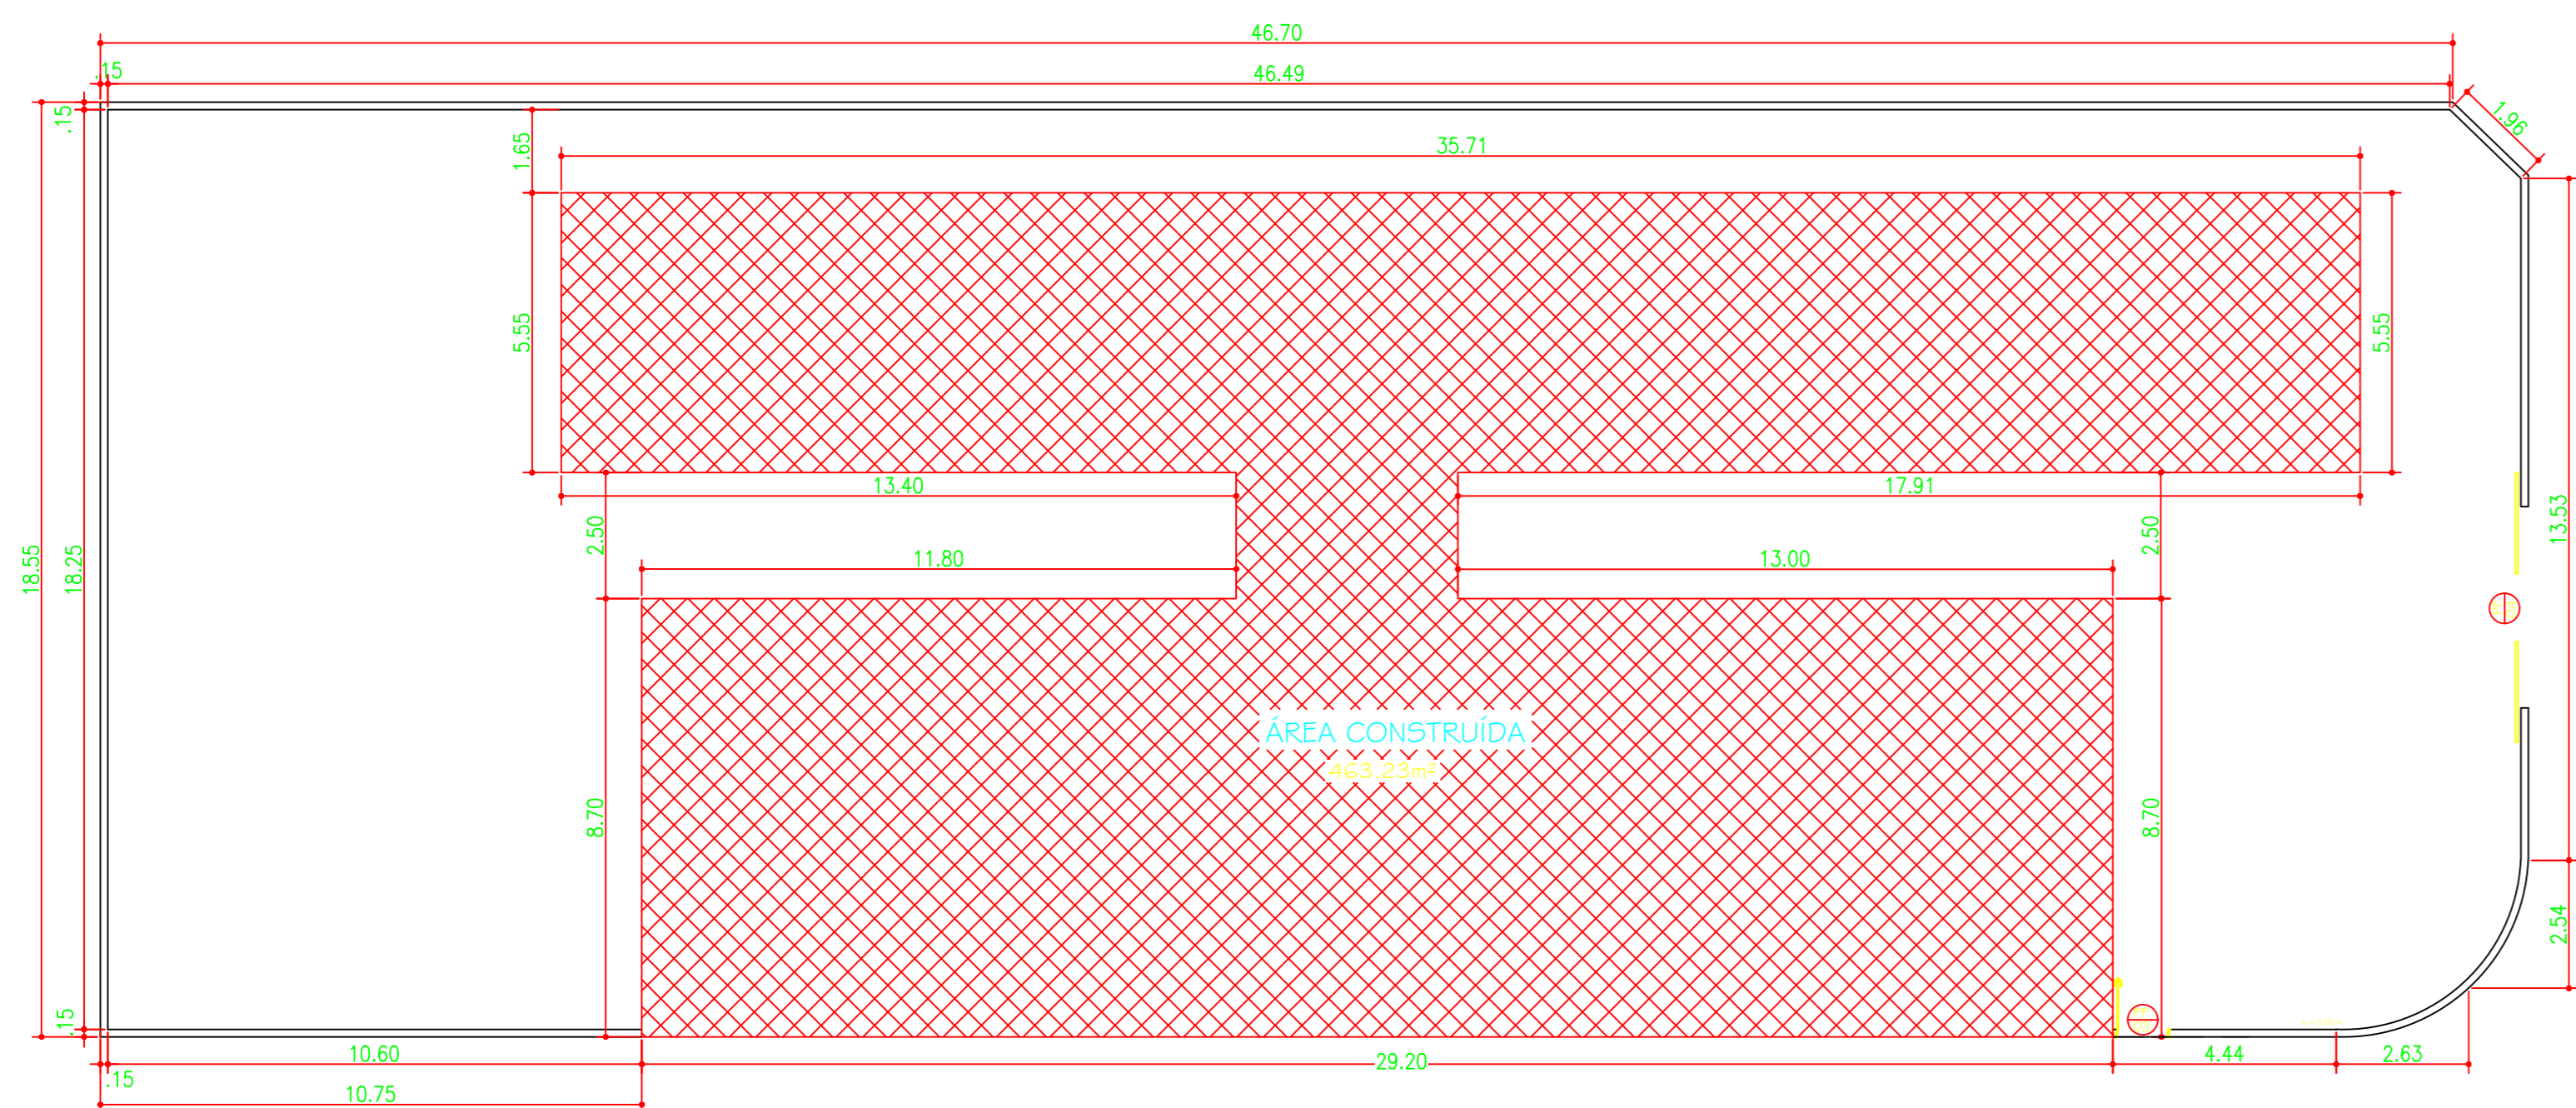

Situação

ESCALA : 1:250

ESPECIFICAÇÕES ESQUADRIAS:	
Porta Madeira - Alvar 01 R. - 25 unid. 80x2.10	Janela Vitrô - Correr 02 R. - 05 unid. 80x1.00 H=1.00
Porta Madeira - Alvar 01 R. - 04 unid. 70x2.10	Janela Vitrô - Correr 02 R. - 05 unid. 1.20x1.00 H=1.10
Porta Madeira - Correr 01 R. - 04 unid. 80x1.00	Janela Vitrô - Correr 02 R. - 02 unid. 80x1.00 H=1.10
Porta Madeira - Alvar 01 R. - 01 unid. 1.00x2.10	Janela de Ferro - Biplacante. - 08 unid. 80x1.00 H=1.00
Porta Madeira - Alvar 01 R. - 04 unid. 1.10x2.10	Janela de Ferro - Correr 02 R. - 24 unid. 1.20x1.00 H=1.10
Porta de Vitrô - Correr 01 R. - 01 unid. 1.40x2.10	Janela de Ferro - Correr 02 R. - 09 unid. 1.20x1.20 H=1.10
Porta de Vitrô - Correr 01 R. - 01 unid. 1.60x2.10	Janela de Ferro - Correr 02 R. - 02 unid. 1.20x1.00 H=1.10
Porta de Ferro - Alvar 01 R. - 01 unid. 1.15x2.45	
Porta de Ferro - Alvar 02 R. - 01 unid. 1.00x2.10	
Porta de Ferro - Alvar 01 R. - 02 unid. 1.00x2.10	
Porta de Ferro - Correr 02 R. - 01 unid. 4.00x3.00	

ESPECIFICAÇÕES ACABAMENTO:	
PAREDES	PAREDES
A1 - PINTURA LATEX ACRILICA, LAVAVEL, SOBRE MASSA CORRIDA	TETO
A2 - REVESTIMENTO CERAMICO ATÉ O TETO, ASSOCIADO COM ARGAMASSA PRÉ-FABRICADA E REJANTE	PISO
A3 - REVESTIMENTO CERAMICO, H=2,50 m, ASSOCIADO COM ARGAMASSA PRÉ-FABRICADA E REJANTE	
TETO	
B1 - LAJE COM ACABAMENTO EM PINTURA LATEX PVA, SOBRE MASSA CORRIDA	
ACABAMENTOS	
C1 - PISO DE GRANITO, H=10 cm	
PISO	
D1 - PISO DE GRANITO, IMPERMEABILIZAVEL	
D2 - PISO CERAMICO, IMPERMEABILIZAVEL	

	À CONSERVAR
	À CONSTRUIR

RESERVADO À PREFEITURA

RESPONSÁVEL TÉCNICO:

PROPRIETÁRIO:

PROPRIETÁRIO: PREFEITURA MUNICIPAL DE DIVISA ALEGRE

LOCAL: PRAÇA DA LIBERDADE, N° 247, DIVISA ALEGRE - MG

PLANTA: PLANTA BAIXA - SITUAÇÃO

PROJETO: UNIDADE BÁSICA DE SAÚDE

RESPONSÁVEL TÉCNICO:

DESENHO:

DATA DE ENTREGA:

INDICADA: 04/05/2023

01/01