



CROQUI DMT - DISTÂNCIA DA REFINARIA
ATÉ A OBRA EM DIVISA ALEGRE-MG
SEM ESCALA

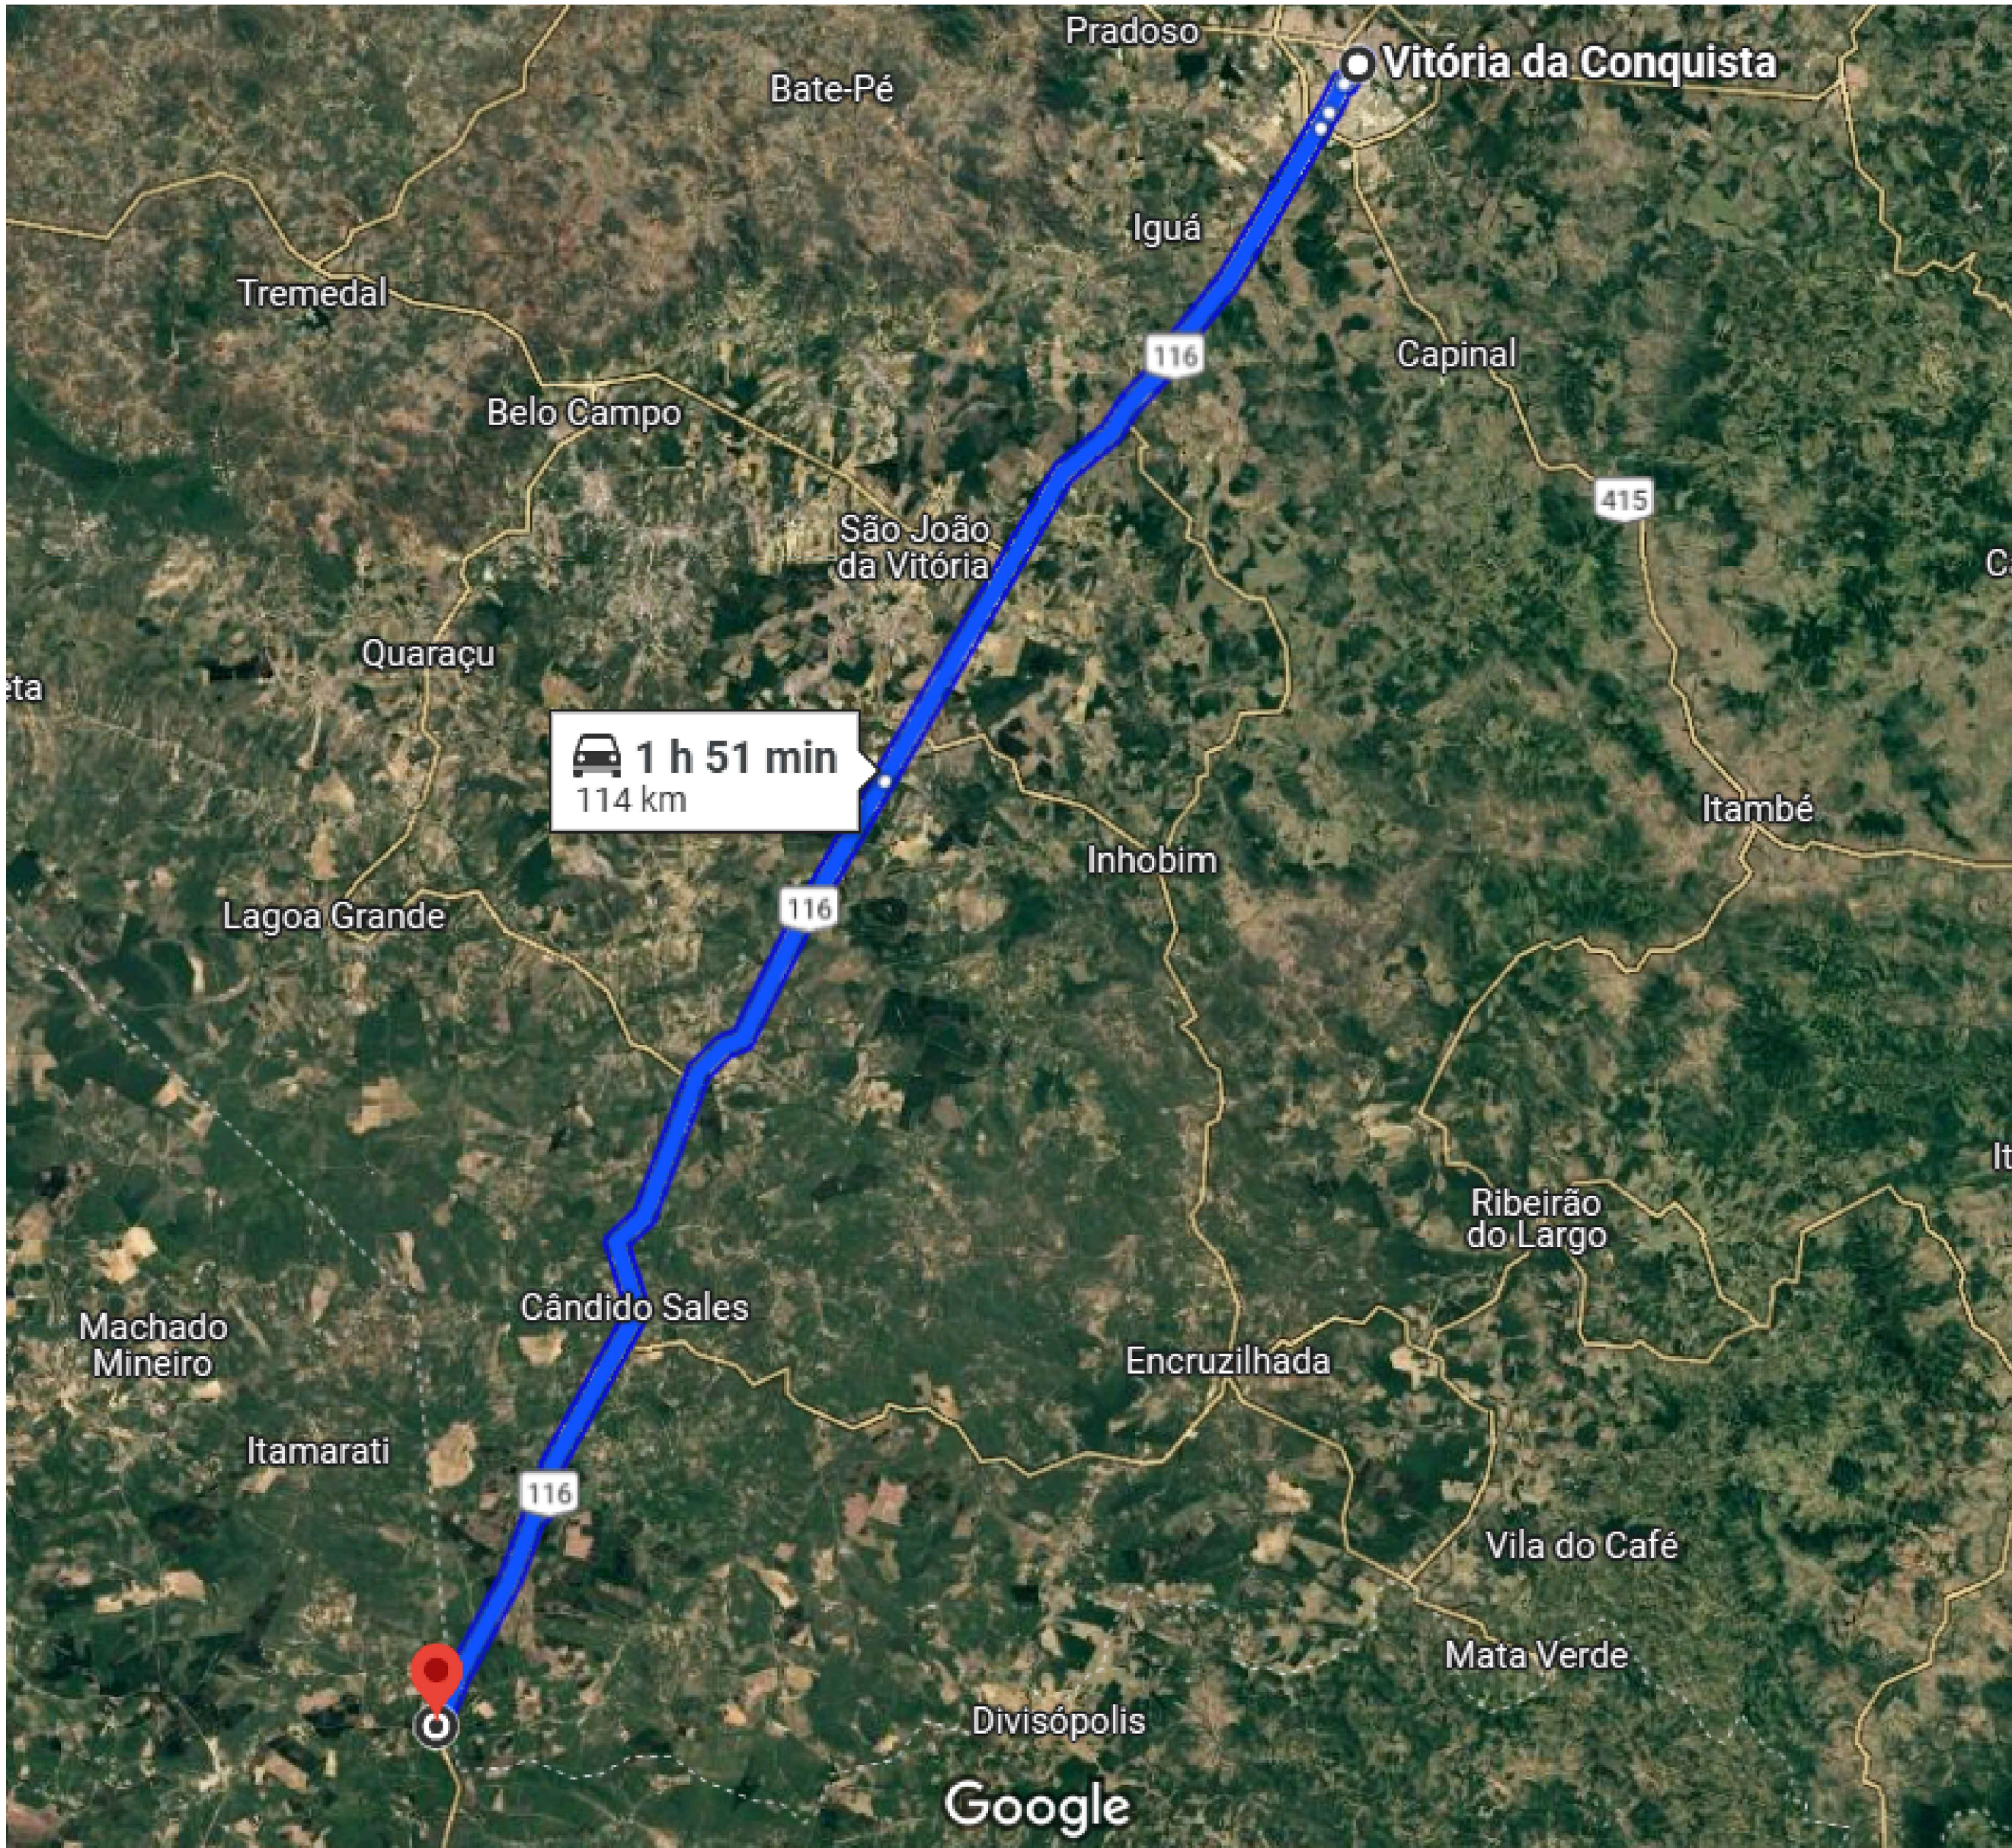

CROQUI DMT - DISTÂNCIA DA USINA DE
CBUQ ATÉ A OBRA EM DIVISA ALEGRE-MG
SEM ESCALA

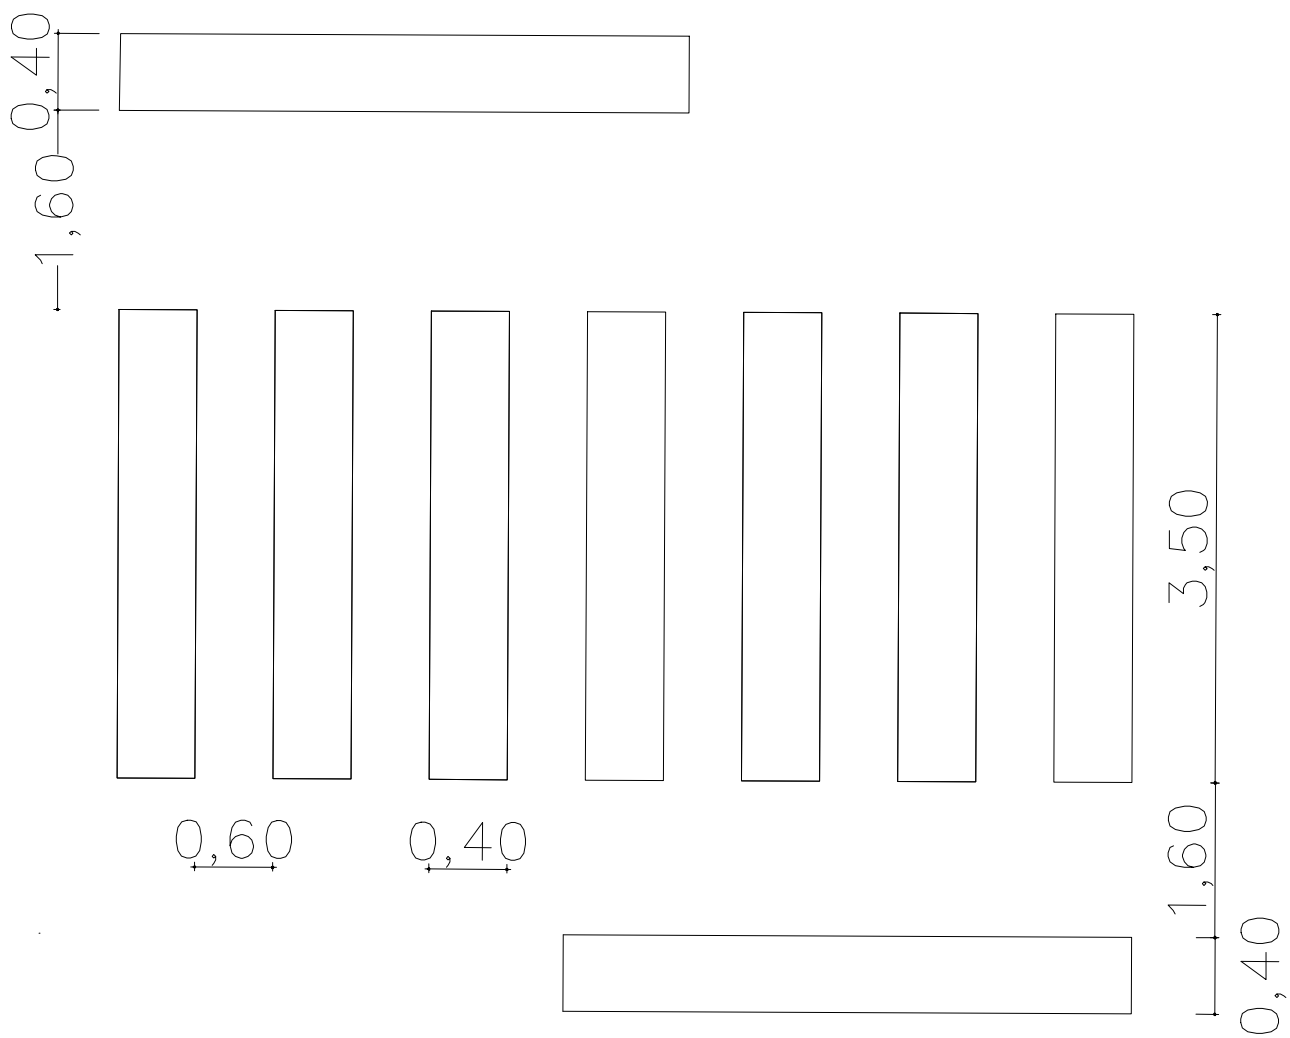

DETALHE FAIXA DE PEDESTRES
SEM ESCALA

SINALIZAÇÃO HORIZONTAL				
CÓDIGO	ELEMENTO	DIMENSÕES(cm)	OBSERVAÇÕES	QUANTIDADE
FTP - 1	Faixa de Pedestres	3,50 x 0,40 x 0,60	- Corpo na cor branca. - Deverá ser instalada nas entradas conforme demonstrado em projeto. - Deverão ser demarcadas previamente por faixas de retenção, tendo estas 0,60m de largura, e afastadas 1,60m de sua borda a borda da faixa de pedestres.	Total de 68,60 m²
LRE	Linha de retenção	0,40	- Corpo na cor branca. - Deverá ser instalada paralela à pista a ser cruzada, conforme demonstra em projeto, estando afastada desta 1,00m. - Largura será em função da largura da entrada onde esta está instalada.	Total de 19,60 m²

PROJETO : LUIZ ROBÉRIO BARBOSA FELIX – ARQUITETO E URBANISTA – CAU/BR A8370-4

PROJETO : MARCOS VINÍCIUS COSTA FROIS – ENG° CIVIL CREA-MG 250000/D

PROJETO DE MELHORIAS DE INFRA-ESTRUTURA URBANA / PAVIMENTAÇÃO ASFÁLTICA

PROJETO DE PAVIMENTAÇÃO - PLANTA BAIXA / DETALHES

INTERESSADO:	END. DO EMPREENDIMENTO:
PREFEITURA MUNICIPAL DE DIVISA ALEGRE-MG	AVENIDA JOÃO MEIRA DOS SANTOS, BAIRRO CENTRO
ADM: ADEMIR ALVES	MUNICÍPIO : DIVISA ALEGRE-MG
PLANTA:	N.º FRANCHA:

PROJETO DE PAVIMENTAÇÃO - PLANTA BAIXA - DETALHES

ESCALA DE DESENHO:	DATA DO PROJETO:	DATA REVISÃO:
INDICADA	OUTUBRO - 2025	
PROJETO:	CAU/BR A8370-4	Telefone: (77) 988242788
Luiz Robério Barbosa Felix – Arquiteto e Urbanista	E-mail: luizfelixarquiteto@yahoo.com.br	
Marcos Vinícius Costa Frois – Engenheiro Civil	CREA-MG: 250000/D	E-mail: marcos_frois@hotmail.com
		Telefone: (33)999576956